



# Rzut przyziemia skala 1:50

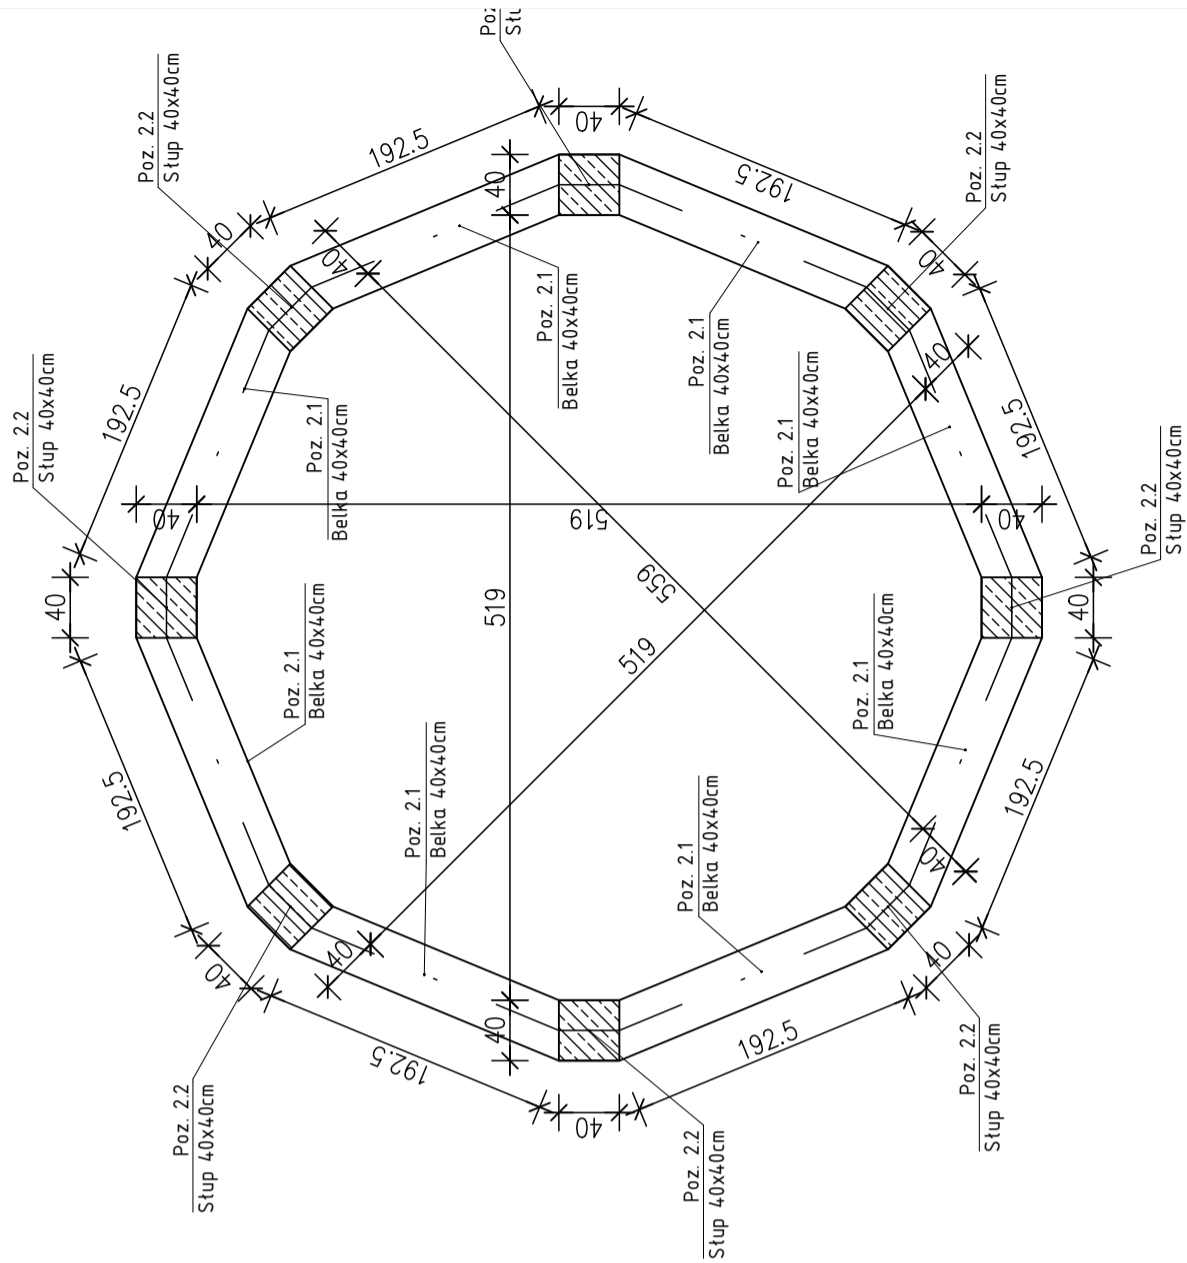


Wszystkie prawa autorskie dotyczące tego rysunku stanowią własność KMK ARCHITEKCI i PRACOWNIA PROJEKTOWA arch. Radosław Przybylak. Nie należy odmierzać wymiarów z rysunku ani używać go jako szablonu. Przed przyrządzeniem do prac budowlanych wszystkie wymiary należy sprawdzić w naturze - w przypadku stwierdzenia niezgodności (w tym międzybranżowych) należy powiadomić projektanta. W przypadku rozbieżności wymiarowych pomiędzy rysunkami detali i całości projektowanego elementu podstawę wymiarowania stanowią rysunki detali.

<div><div><div><div><div></div><div></div><div></div><div></div><div></div><div></div><div></div><div></div><div></div><div></div><div></div><div></div><div></div><div></div><div></div><div></div><div></div><div></div><div></div><div></div><div></div><div></div><div></div><div></div><div></div><div></div><div></div><div></div><div></div><div></div><div></div><div></div><div></div><div></div><div></div><div></div><div></div><div></div><div></div><div></div><div></div><div></div><div></div><div></div><div></div><div></div><div></div><div></div><div></div><div></div><div></div><div></div><div></div><div></div><div></div><div></div><div></div><div></div><div></div><div></div><div></div><div></div><div></div><div></div><div></div><div></div><div></div><div></div><div></div><div></div><div></div><div></div><div></div><div></div><div></div><div></div><div></div><div></div><div></div><div></div><div></div><div></div><div></div><div></div><div></div><div></div><div></div><div></div><div></div><div></div><div></div><div></div><div></div><div></div><div></div><div></div><div></div><div></div><div></div><div></div><div></div><div></div><div></d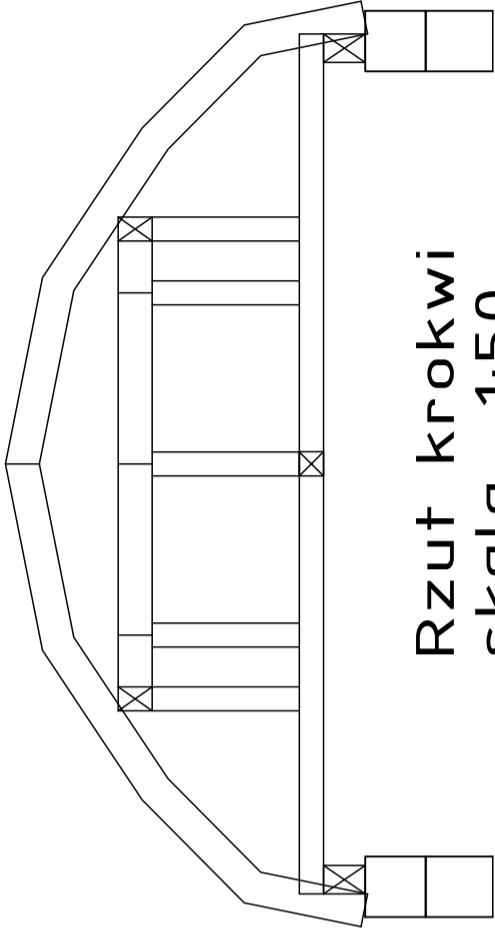

Rzut krokwi  
skala 1:50

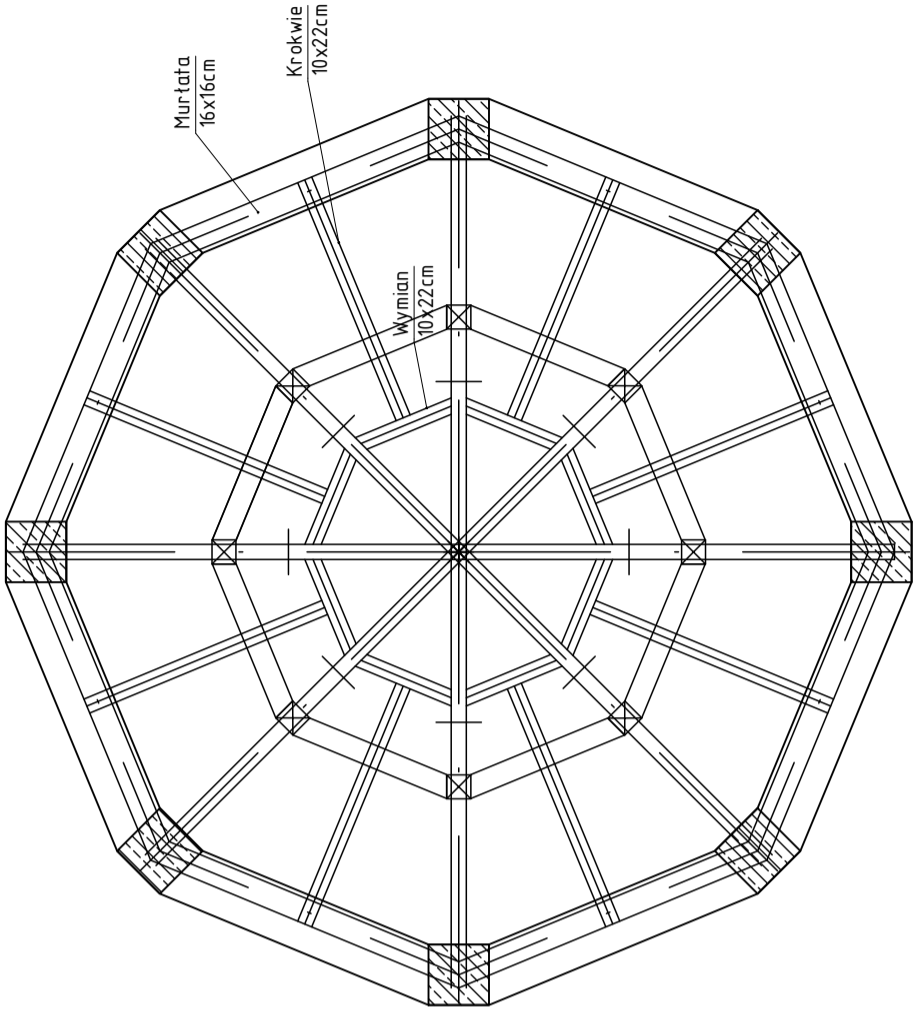

Rzut belek  
skala 1:50



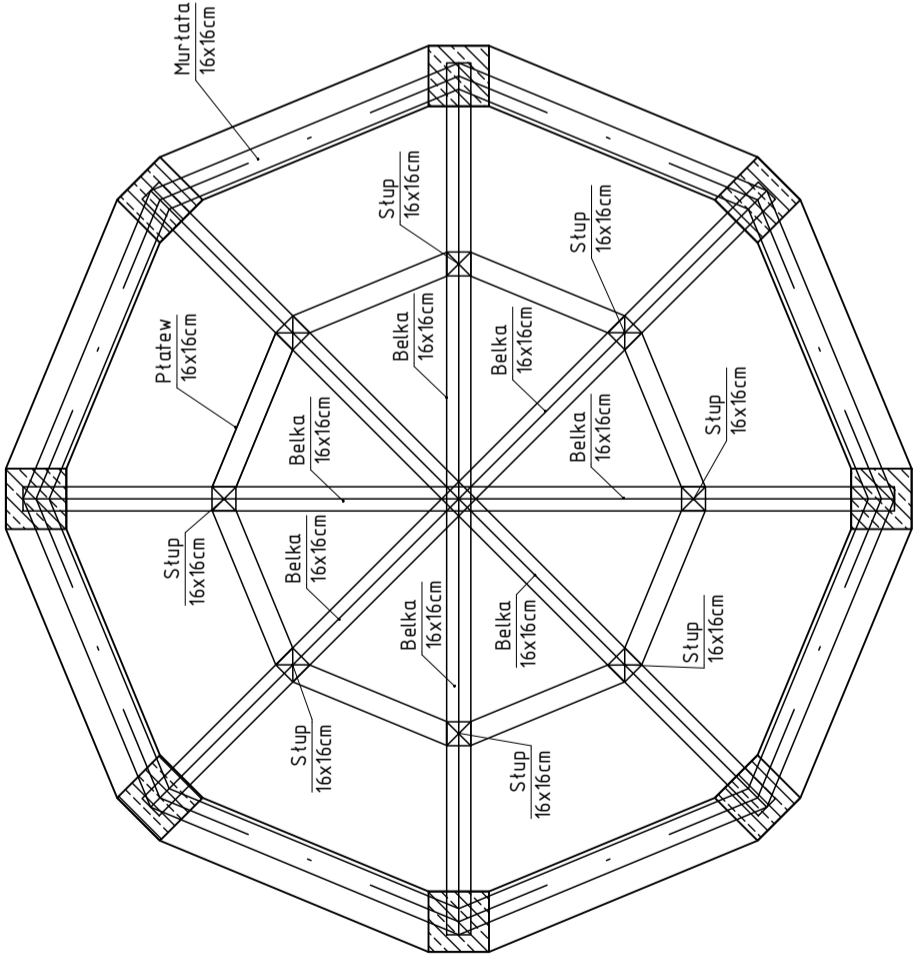


Wszystkie prawa autorskie dotyczące tego rysunku stanowią własność KMK ARCHITEKCI i PRACOWNIA PROJEKTOWA arch. Radosław Przybylak. Nie należy odczytywać wymiarów z rysunku ani używać go jako szablonu. Przed przystąpieniem do prac budowlanych wszystkie wymiary należy sprawdzić na miejscu. W przypadku rozbieżności wymiarów pomiędzy rysunkami detali i całości projektowanego elementu podstawę wyznaczania stanowią rysunki detali.

KMK Architekt Iwona Malinowska-Klimek ul. Środulska 16, 11-036 Nagłady tel. 605 66 33 46		Proj. w spec. konstr. Upr.nr: WAM0093/PWOK/18 mgr inż. Kamil Smolński		TREŚĆ RYSUNKU	
TYTUŁ PROJEKTU Rewitalizacja Parku w Fiejwie - altana		Sprawdz. w spec. konstr. Upr.nr: §13.1.12 inż. Bogdan Przybylak		RZUT WIEŻBY DACHOWEJ	
				BRANŻA	KONSTRUKCJA
				STUDIUM	PROJ. TECHNICZNY
				SKALA	1 : 50
				DATA	02 2023.
				NR RYS.	
				K31	

### Poz.3.1 Stopa St1 (8.szt.)

Skala 1 : 20

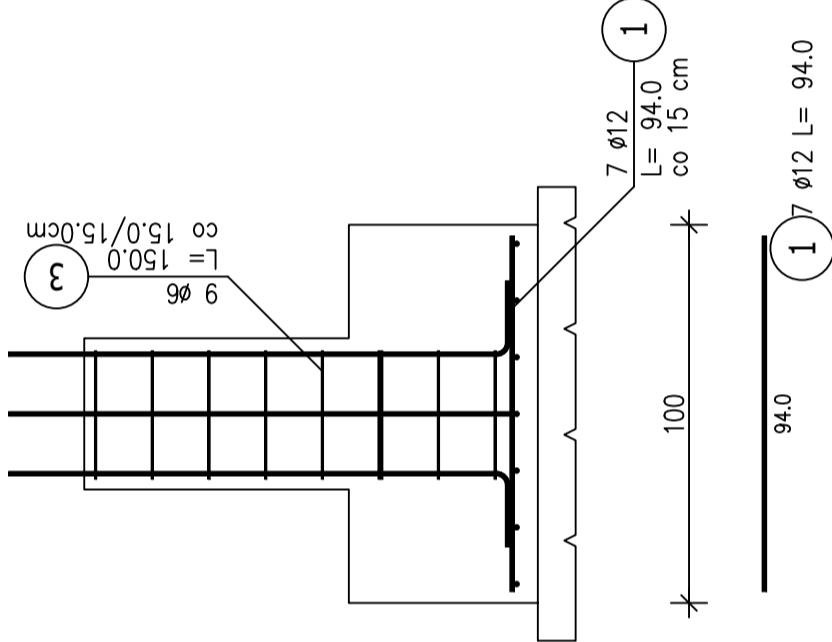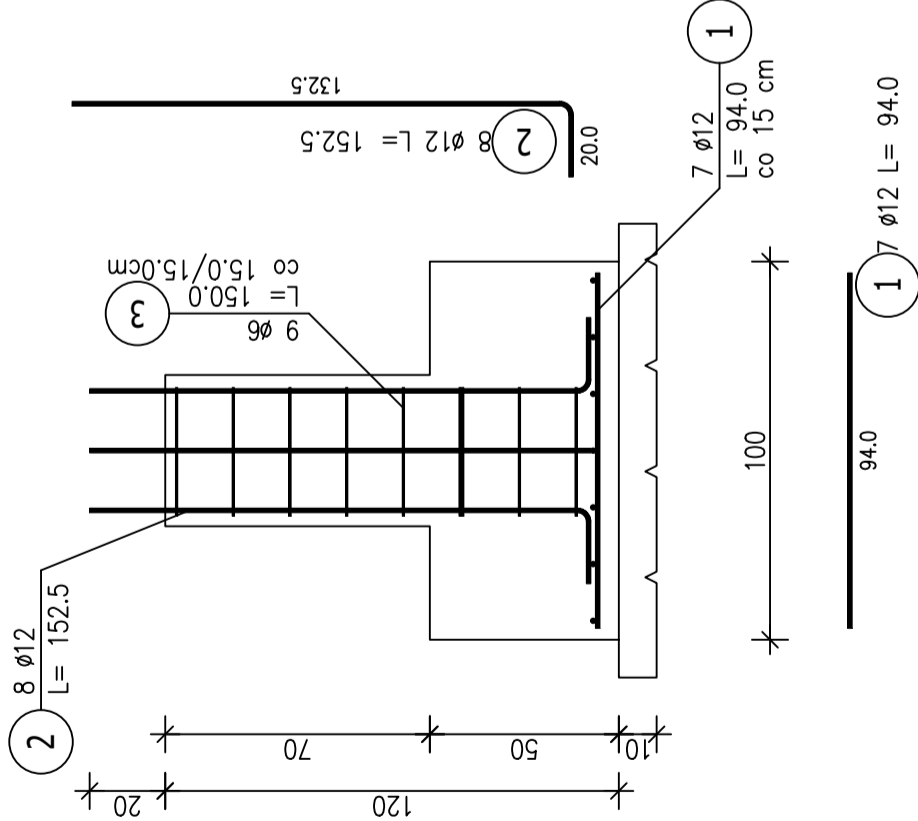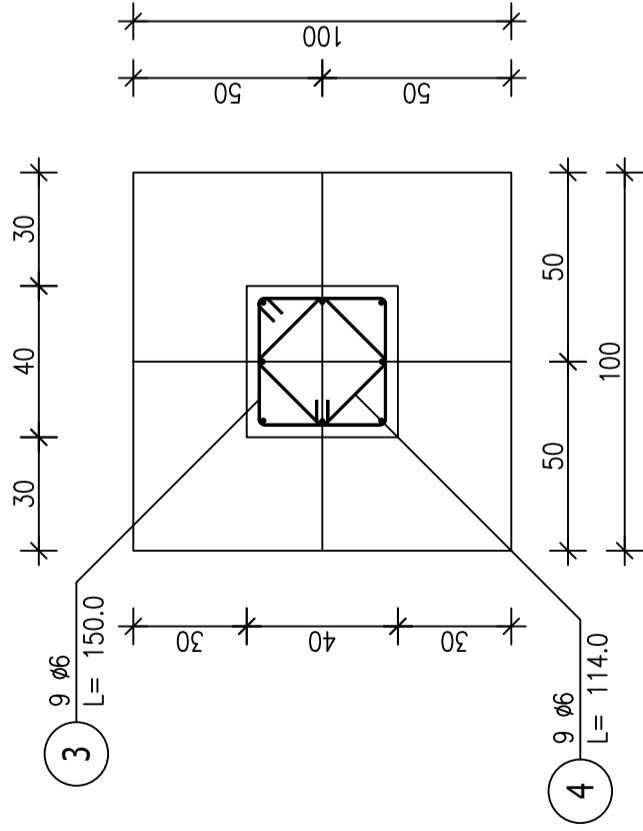


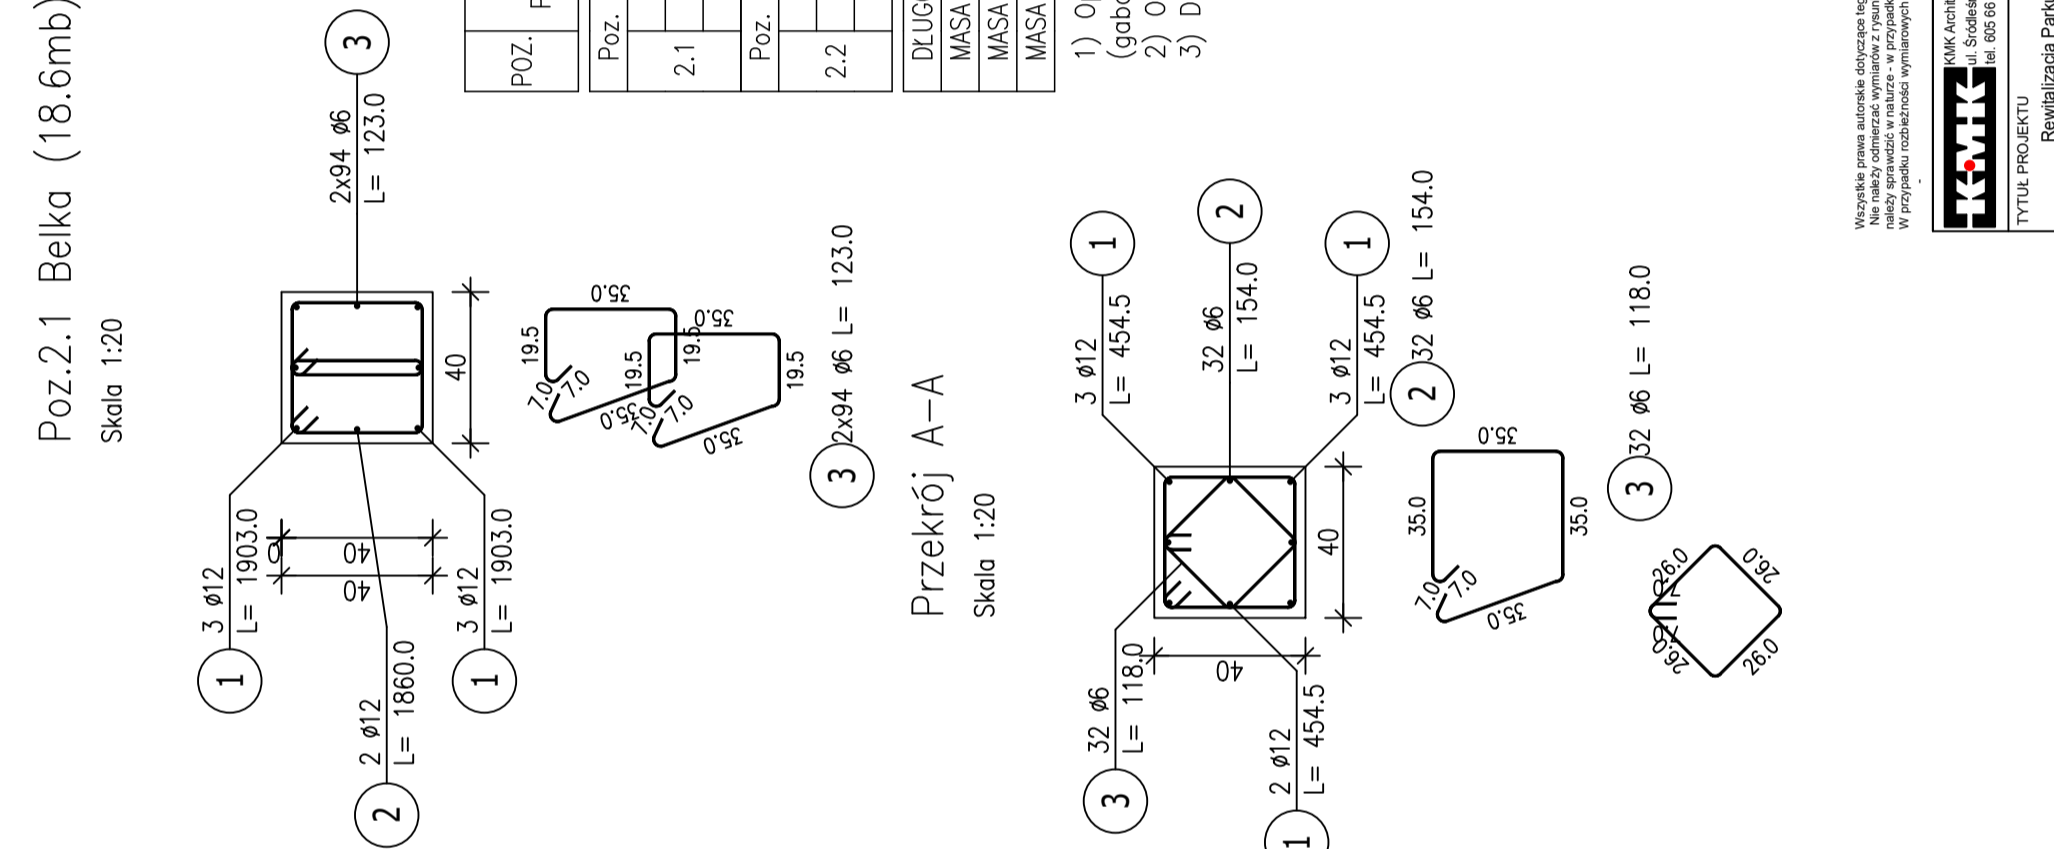
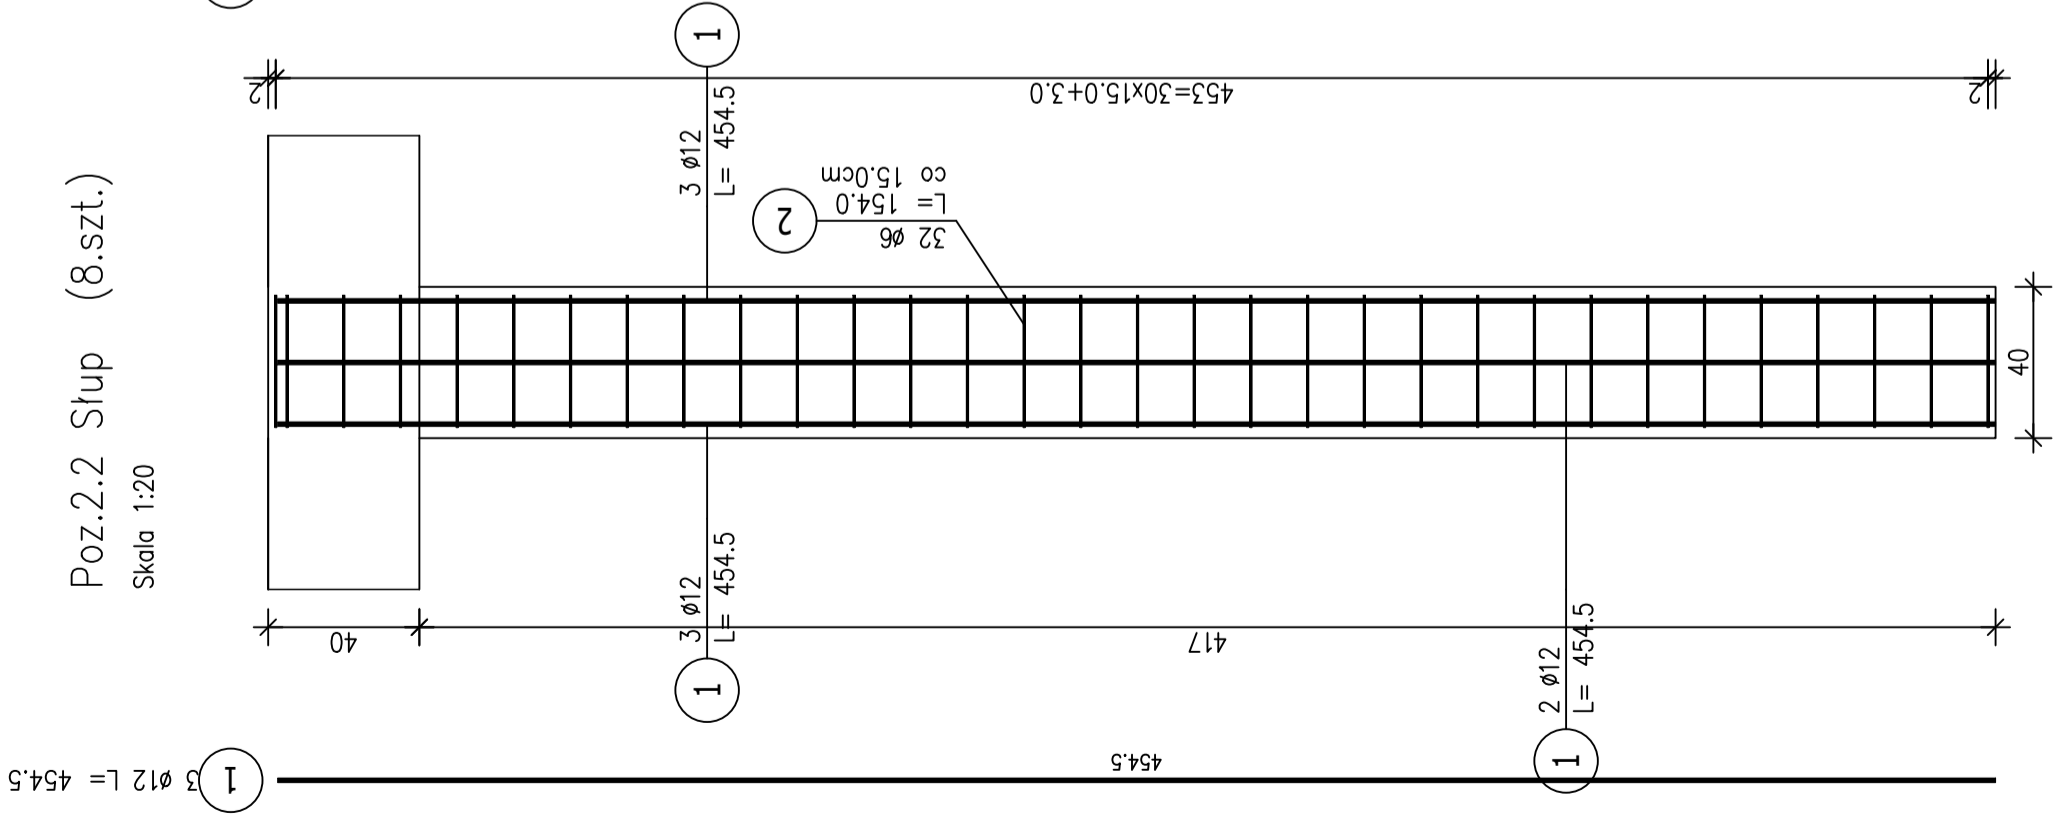
# ZESTAWIENIE STALI ZBROJENIOWEJ

POZ.	NR PRĘTA	Ø [mm]	DŁUGOŚĆ [m]	ILOŚĆ		DL. ŁĄCZNA [m]	
				PRĘTÓW	x POZ.	RB 400	RB 500W
				RAZEM		Ø6	Ø12
Poz. 3.1 – Stopa St1 – 8 szt.							
3.1	1	12	0,940	14	8	112	105,28
	2	12	1,525	8	8	64	97,60
	3	6	1,500	9	8	72	108,00
	4	6	1,140	9	8	72	82,08
DŁUGOŚĆ RAZEM [m]				190,08 202,88			
MASA JEDNOSTKOWA [kg/m]				0,222 0,888			
MASA [kg]				42,20 180,16			
MASA CAŁKOWITA [kg]				222,36			

- 1) Opis kształtu pręta: PN-EN ISO 3766 (gabarytowo)
- 2) Opis długości haka: gabarytowy
- 3) Długość pręta L: suma wymiarów gabarytowych

Wszystkie prawa autorskie dotyczące tego rysunku stanowią własność KMK ARCHITEKI i PRACOWNIA PROJEKTOWA arch.RADOSŁAW PRZYBYŁAK. Nie należy odnaczać wyników z rysunku ani używać go jako szablonu. Przed przysyłaniem do prac budowlanych wszystkie wymiary należy sprawdzić w naturze - w przypadku stwierdzenia niezgodności (w tym międzybranżowych) należy powiadomić projektanta. W przypadku możliwości wymiarowań pomiędzy rysunkami detali i całości projektowanego elementu podstawę wymiarowania stanowią rysunki detali.

<div></div> <div>KWK Architekt Iwona Malinowska-Klimak ul. Środziska 16, 11-036 Nagłady tel. 605 66 33 46</div>	TYTUŁ PROJEKTU Rewitalizacja Parku w Fiejwie  - altana	Proj. w spec. konstr. Upr.nr: WAM/0093/PWOKI/8 mgr inż. Kamil Smoliński	TREŚĆ RYSUNKU RZUT DACHU			
		Sprawdz w spec. konstr. Upr.nr: §13.1.1 i 2 Inż. Bogdan Przybylak	BRANŻA	ARCHITEKTURA	NR RYS.: K32	
			STUDIUM		PROJ. ARCH.-BUD.	
			SKALA	1 : 50	DATA	02 2023.




ZESTAWIENIE STALI ZBROJENIOWEJ

POZ.	NR PRĘTA	ø [mm]	DŁUGOŚĆ [m]	ILOŚĆ			DŁ. ŁĄCZNA [m]		
				PRĘTÓW	x POZ.	RAZEM	RB 400	RB 500W	
				ø6					ø12
Poz. 2.1 – Belka – 18.6 mb									
2.1	1	12	19,030	6	1	6		114,18	
	2	12	18,600	2	1	2		37,20	
	3	6	1,230	188	1	188	231,24		
Poz. 2.2 – Słup – 8 szt.									
2.2	1	12	4,545	8	8	64		290,88	
	2	6	1,540	32	8	256	394,24		
	3	6	1,180	32	8	256	302,08		
DŁUGOŚĆ RAZEM [m]				927,56					
MASA JEDNOSTKOWA [kg/m]				0,222					
MASA [kg]				205,92					
MASA CAŁKOWITA [kg]				598,65					

- 1) Opis kształtu pręta: PN–EN ISO 3766 (gabarytowo)
- 2) Opis długości haka: gabarytowy
- 3) Długość pręta L: suma wymiarów gabarytowych

Wszystkie prawa autorskie dotyczące tego rysunku stanowią własność KMK ARCHITEKCI i PRACOWNIA PROJEKTOWA arch. RADOSŁAW PRZYBYŁAK. Nie należy odczytywać wymiarów z rysunku ani używać go jako szablonu. Przed przystąpieniem do prac budowlanych wszystkie wymiary należy sprawdzić i potwierdzić na miejscu budowy. W przypadku rozbieżności wymiarów pomiędzy rysunkami detali i całości projektowanego elementu podstawę wyznaczenia stanowią rysunki detali.



KMK Architekti Iwona Malinowska-Klimek  
ul. Środulska 16, 11-036 Nagłady  
tel. 605 66 33 46

TYTUŁ PROJEKTU  
Rewitalizacja Parku w Fijewie  
- altana

Proj. w spec. konstr. Upr.nr: WAM0093/PWOK/18  
mgr inż. Kamil Smoliński

Sprawdz. w spec. konstr. Upr.nr: §13.1.12  
inż. Bogdan Przybylak

TREŚĆ RYSUNKU  
RZUT DACHU

BRANŻA ARCHITEKTURA  
STUDIUM PROJ. ARCH.-BUD.

NR RYS. **K32**

SKALA 1 : 50  
DATA 02 2023.