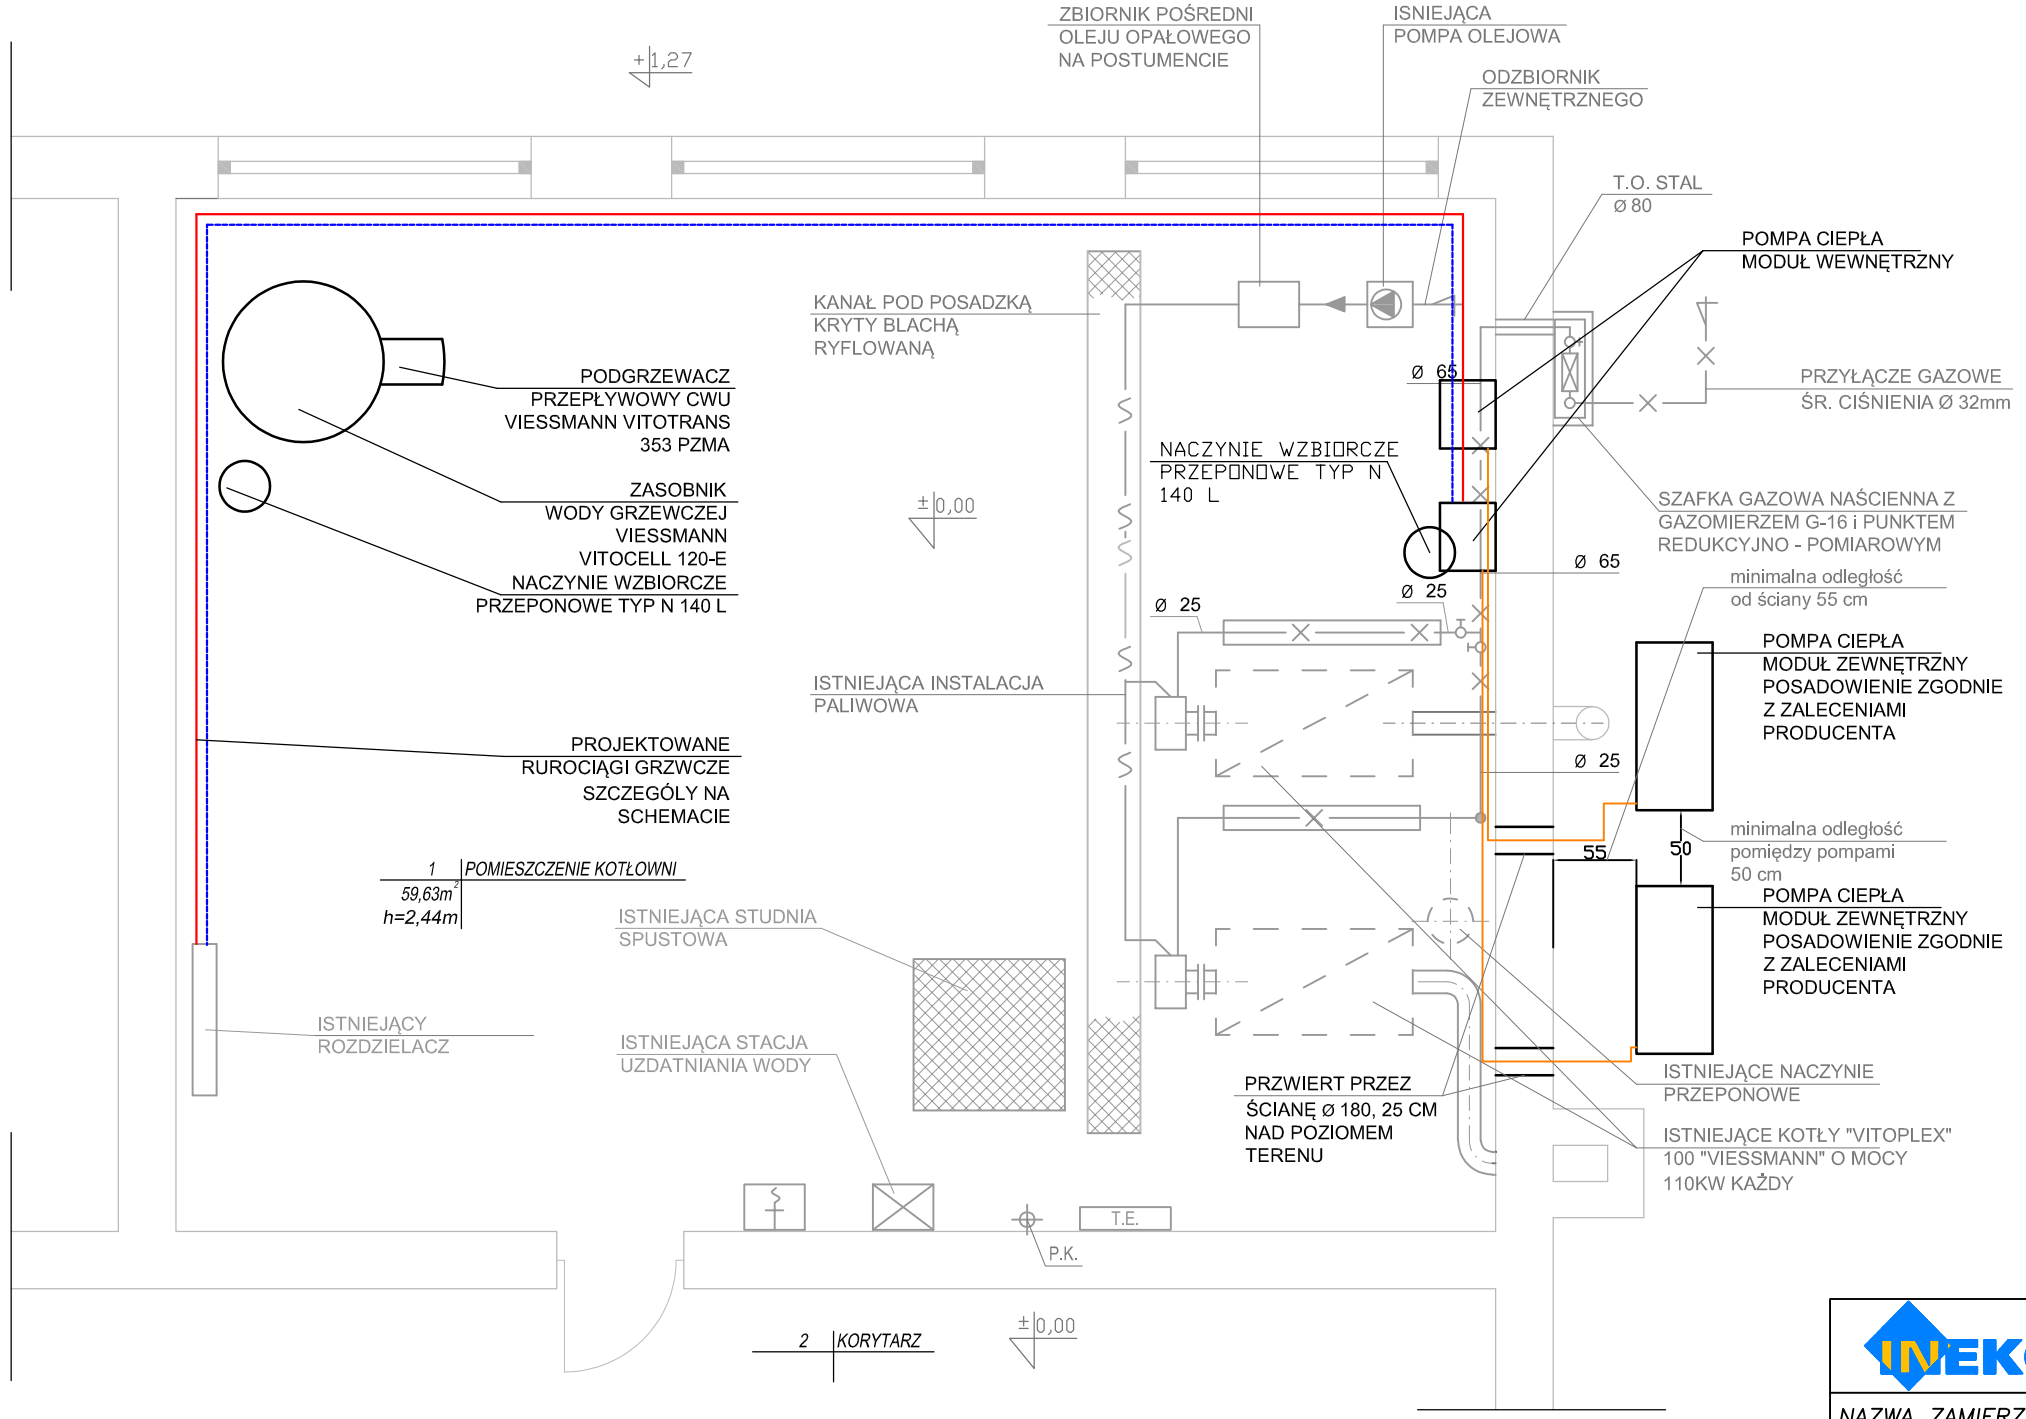

LEGENDA:

- PROJEKTOWANE URZĄDZENIA
- ISTNIEJĄCE URZĄDZENIA I INSTALACJE
- PROJEKTOWANY POCZWÓRNY PRZEWÓD ŁĄCZĄCY MODUŁ ZEWNĘTRZNY I MODUŁ WEWNĘTRZNY POMP CIEPŁA
- PROJEKTOWANE RUROCIĄGI GRZWCZE SZCZEGÓLY NA SCHEMACIE

PRACOWNIA INWESTYCYJNO–PROJEKTOWA "INEKO" JERZY KUJAWSKI
14–200 IŁAWA, ul. Ostródzka 53, telefax 0–89/648–71–51, tel. 0–89/648–76–41
http://www.ineko.pl, e–mail: biuro@ineko.pl

NAZWA ZAMIERZENIA BUD.: OPTYMALIZACJA ENERGETYCZNA SZKOŁY PODSTAWOWEJ W ROŻENTALU

NAZWA OBIEKTU BUD.: Szkoła Podstawowa w Rozentalu

LOKALIZACJA OBIEKTU BUD.: Działki nr 101 i 102, obręb Rozental, gm. Lubawa, powiat iławski, woj. warmińsko–mazurskie

INWESTOR: Gmina Lubawa, Fijewo 73, 14–260 Fijewo

ELEMENT PROJEKTU BUD.: PROJEKT ARCHITEKTONICZNO–BUDOWLANY

TYTUŁ RYS.: RZUT KOTŁOWNI

DATA: wrzesień 2023 r.

PODZIAŁKA: 1:50

PROJEKTOWAŁ: Branża sanitarna	inż. Jerzy Kujawski Upr. Nr 74/92/OL, 479/94/OL 220/82/OL, 79/92/OL		BRANŻA: sanitarna
SPRAWDZIŁ: Branża sanitarna	dr inż. Olaf Kujawski Upr. Nr WAM/0001/PWOS/09		NR RYSUNKU: 1

Dokumentacja chroniona Prawem Autorskim Dz. U. Nr. 24, poz. 83 z 23.02.1994 r.
WSZELKIE ZMIANY, POWIELANIE, UDOSTĘPNIANIE OSOBOM TRZECIM BEZ ZGODY AUTORÓW ZABRONIONE