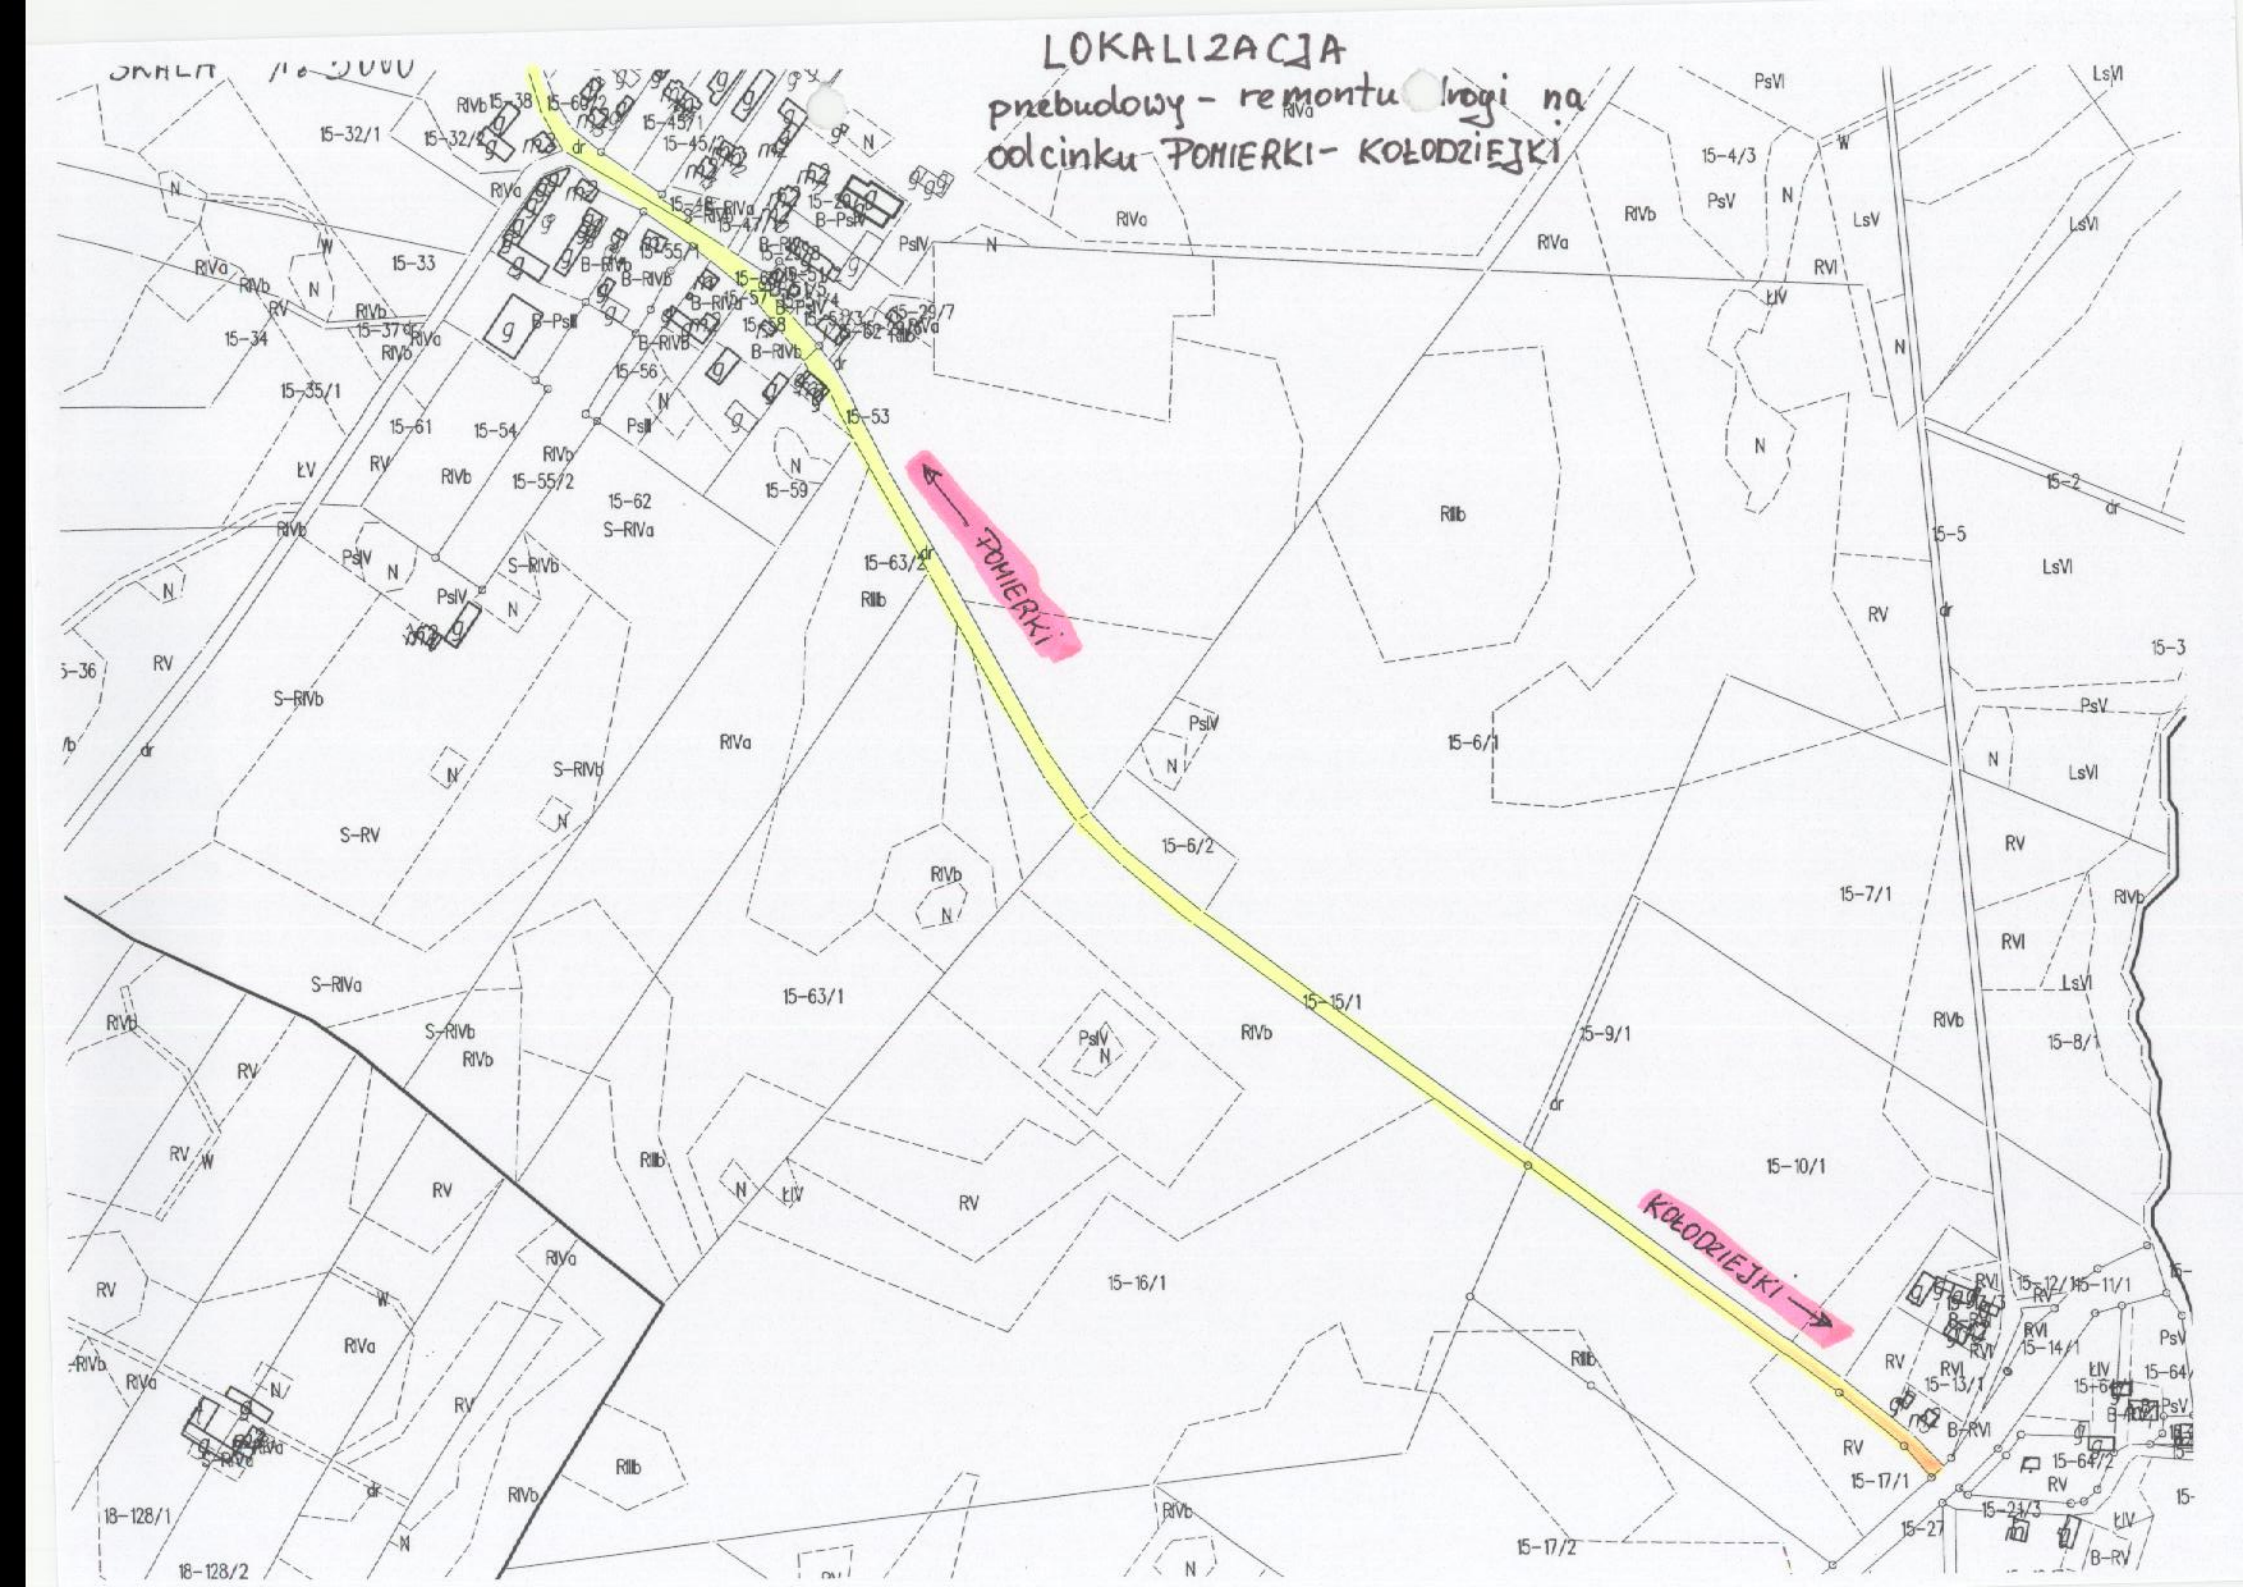
LOKALIZACJA
przebudowy - remontu drogi na
odcinku POMIERKI - KOŁODZIEJKI
POMIERKI
KOŁODZIEJKI