

Lubawa, dnia 28.05.09

Nasz znak: GKIZP 7331/33/09

**Decyzja Nr 33/2009  
o ustaleniu lokalizacji inwestycji celu publicznego.**

Na podstawie art. 50 ust.1 i 4, art. 51 ust.1 pkt 2, art. 52, art. 53 ust.3 i 4, art. 54 i 55 ustawy z dnia 27 marca 2003 r. o planowaniu i zagospodarowaniu przestrzennym (Dz.U. z 2003 r. Nr 80, poz. 717, z 2004 r. Nr 6, poz. 41, Nr 141, poz. 1492, z 2005 r. Nr 113, poz. 954, Nr 130, poz. 1087, z 2006 r. Nr 45, poz. 319, Nr 225, poz. 1635, z 2008 r. Nr 123, poz. 803, Nr 199, poz. 1227, Nr 201, poz. 1237, Nr 220, poz. 1413) oraz art. 104 Kodeksu Postępowania Administracyjnego (Dz.U. z 2000 r. Nr 98, poz. 1071 z późn. zmianami), po rozpatrzeniu wniosku inwestora: Zakładu Komunalnego Gminy Lubawa, 14-260 Lubawa, Rożental 123A (pismo z dnia 19.03.2009r., znak: 33/09)

**ustalam**

lokalizację inwestycji celu publicznego o znaczeniu gminnym na terenie gminy Lubawa, polegającą na budowie sieci wodociągowej z przyłączami w miejscowościach Samplawa-Ludwichowo-Rakowice, na działkach nr:

- 137/4, 138, 139, 680, 681, 141, 142/2, 142/1, 150, 143/1, 143/2, 136, 151, 149, 148, 161/1, 161/2, 145, 144 - obręb Samplawa;
- 247, 245, 243, 242, 241, 252, 253/2, 253/1 - obręb Ludwichowo;
- 39/1, 39/2, 43, 46, 55, 38/6, 47 – obręb Rakowice, gm. Lubawa.

**1. Rodzaj inwestycji.**

- 1.1. Budowa sieci wodociągowej z przyłączami.

**2. Warunki i szczegółowe zasady zagospodarowania terenu oraz jego zabudowy, wynikające z przepisów odrębnych:**

- 2.1. W zakresie warunków i wymagań ochrony i kształtowania ładu przestrzennego mają zastosowanie przepisy Rozporządzenia Ministra Infrastruktury z dnia 12 kwietnia 2002r. w sprawie warunków technicznych jakim powinny odpowiadać budynki i ich usytuowanie (Dz. U. z 2002r. Nr 75, poz. 690 z późn. zm.) wraz z przepisami ustawy z dnia 21 marca 1985 r. o drogach publicznych (Dz.U. z 2007 r. Nr 19, poz. 115 z późn. zmianami) oraz ustawy z dnia 7 lipca 1994r. Prawo budowlane (Dz.U. z 2006r. Nr 156, poz. 1118 z późn. zmianami) wraz z właściwymi rozporządzeniami wykonawczymi do w/w ustaw, w tym przepisami Rozporządzenia

ZA ZGODNOŚĆ Z ORYGINAŁEM

06.2009r. *Janek*  
data/podpis

Ministra Transportu i Gospodarki Morskiej z dnia 2 marca 1999 r. w sprawie warunków technicznych, jakim powinny odpowiadać drogi publiczne i ich usytuowania (Dz.U z 1999r. Nr 43, poz. 430).

- 2.1.1. Projekt zagospodarowania terenu inwestycji należy opracować na kopii mapy zasadniczej do celów projektowych i uzgodnić z dysponentami sieci uzbrojenia terenu.
- 2.1.2. W celu uzyskania pozwolenia na budowę inwestycji należy złożyć stosowny wniosek w Starostwie Powiatowym w Iławie, załączając 4 egz. dokumentacji projektowej wraz z:
  - uzgodnieniami wymaganymi przepisami odrębnymi,
  - oświadczeniem o posiadającym prawie do dysponowania nieruchomością na cele budowlane.
- 2.2. W zakresie ochrony środowiska i zdrowia ludzi mają zastosowanie przepisy ustawy z dnia 27 kwietnia 2001r. Prawo ochrony środowiska (Dz.U. z 2008 r. Nr 25, poz. 150 z późn. zmianami) wraz z przepisami art. 71 i następnymi ustawy z dnia 3 października 2008 r. o udostępnianiu informacji o środowisku i jego ochronie, udziale społeczeństwa w ochronie środowiska oraz ocenach oddziaływania na środowisko (Dz.U. z 2008 r. Nr 199, poz. 1227 z późn. zmianami).
- 2.3. W zakresie ochrony przyrody w sprawie nie mają zastosowania przepisy ustawy z dnia 16 kwietnia 2004 r. o ochronie przyrody (Dz.U. z 2004 r. Nr 92, poz. 880 z późn. zmianami) wraz z rozporządzeniami wykonawczymi do w/w ustawy.
- 2.4. W zakresie ochrony dziedzictwa kulturowego i zabytków oraz dóbr kultury współczesnej w sprawie nie mają zastosowania przepisy ustawy z dnia 23 lipca 2003 r. o ochronie zabytków i opiece nad zabytkami (Dz.U z 2003 r. Nr 162, poz. 1568 z późn. zmianami).
- 2.5. W obsłudze inwestycji w zakresie infrastruktury technicznej i komunikacji nie występują wymagania określone przepisami odrębnymi.
- 2.6. W zakresie wymagań dotyczących ochrony interesów osób trzecich w lokalizacji inwestycji występują skutki, o których mowa w art. 36 ustawy o planowaniu i zagospodarowaniu przestrzennym.
- 2.7. W zakresie ochrony obiektów budowlanych na terenach górniczych nie występują w przedmiotowej sprawie wymagania określone przepisami odrębnymi.

### 3. Linie rozgraniczające teren inwestycji.

Linie rozgraniczające teren inwestycji określa załącznik Nr 1 do decyzji, sporządzony na mapie w skali 1:5000.

### 4. Załącznik Nr 1 stanowi integralną część decyzji.

ZA ZGODNOŚĆ Z ORYGINAŁEM

06.2008. *[Podpis]*

data/podpis

## UZASADNIENIE

Wnioskowana inwestycja należy do kategorii inwestycji celu publicznego o znaczeniu gminnym w rozumieniu przepisów art. 2 pkt 5 ustawy o planowaniu i zagospodarowaniu przestrzennym oraz jest lokalizowana na terenach nie posiadających miejscowego planu zagospodarowania przestrzennego. Inwestycja nie wymaga zgody na zmianę przeznaczenia gruntów rolnych i leśnych na cele nierolnicze i nieleśne w rozumieniu przepisów ustawy o ochronie gruntów rolnych i leśnych, a jej lokalizacja jest zgodna z przepisami odrębnymi w sprawie.

Wobec powyższego, zastosowanie w sprawie mają przepisy art. 56 ustawy o planowaniu i zagospodarowaniu przestrzennym. Stąd ustalono lokalizację inwestycji jak w treści decyzji.

Od niniejszej decyzji służy stronie odwołanie do Samorządowego Kolegium Odwoławczego w Elblągu za moim pośrednictwem w terminie 14 dni od daty jej otrzymania.

Przygotował:

arch. Marian Koplński  
wpis na listę członków POIU w Gdańsku  
pod nr G - 083/2002.  
Biuro Architektoniczno - Urbanistyczne „BDK” s. c.  
10- 686 Olsztyn, ul. Wilczyńskiego 25E/221



Z up. W O J T A  
mgr Marian Licznarski  
ZASTĘPCA WOJTY

Otrzymują:


1. Zakład Komunalny Gminy Lubawa, 14-260 Lubawa, Rożental 123A- wnioskodawca
2. Starostwo Powiatowe, ul. Gen. Wł. Andersa 2 a, 14-200 Iława
3. właściciele nieruchomości wg wykazu
4. a/a

ZA ZGODNOŚĆ Z ORYGINAŁEM

06.10.08 *[Signature]*  
data/podpis

STAROSTWO POWIATOWE  
W ILAWIE  
ul. Gen. Wł. Andersa  
14, 09-600 Ilawa, tel. 099 649 82 00, fax 099 649 86 70  
NIP: 244-14-07-584

**SIEĆ WODOCIĄGOWA Z PRZYŁĄCZAMI SAMPLAWA - LUDWICHOWO - RAKOWICE**  
**MAPA EWIDENCYJNA SKALA 1:5000**

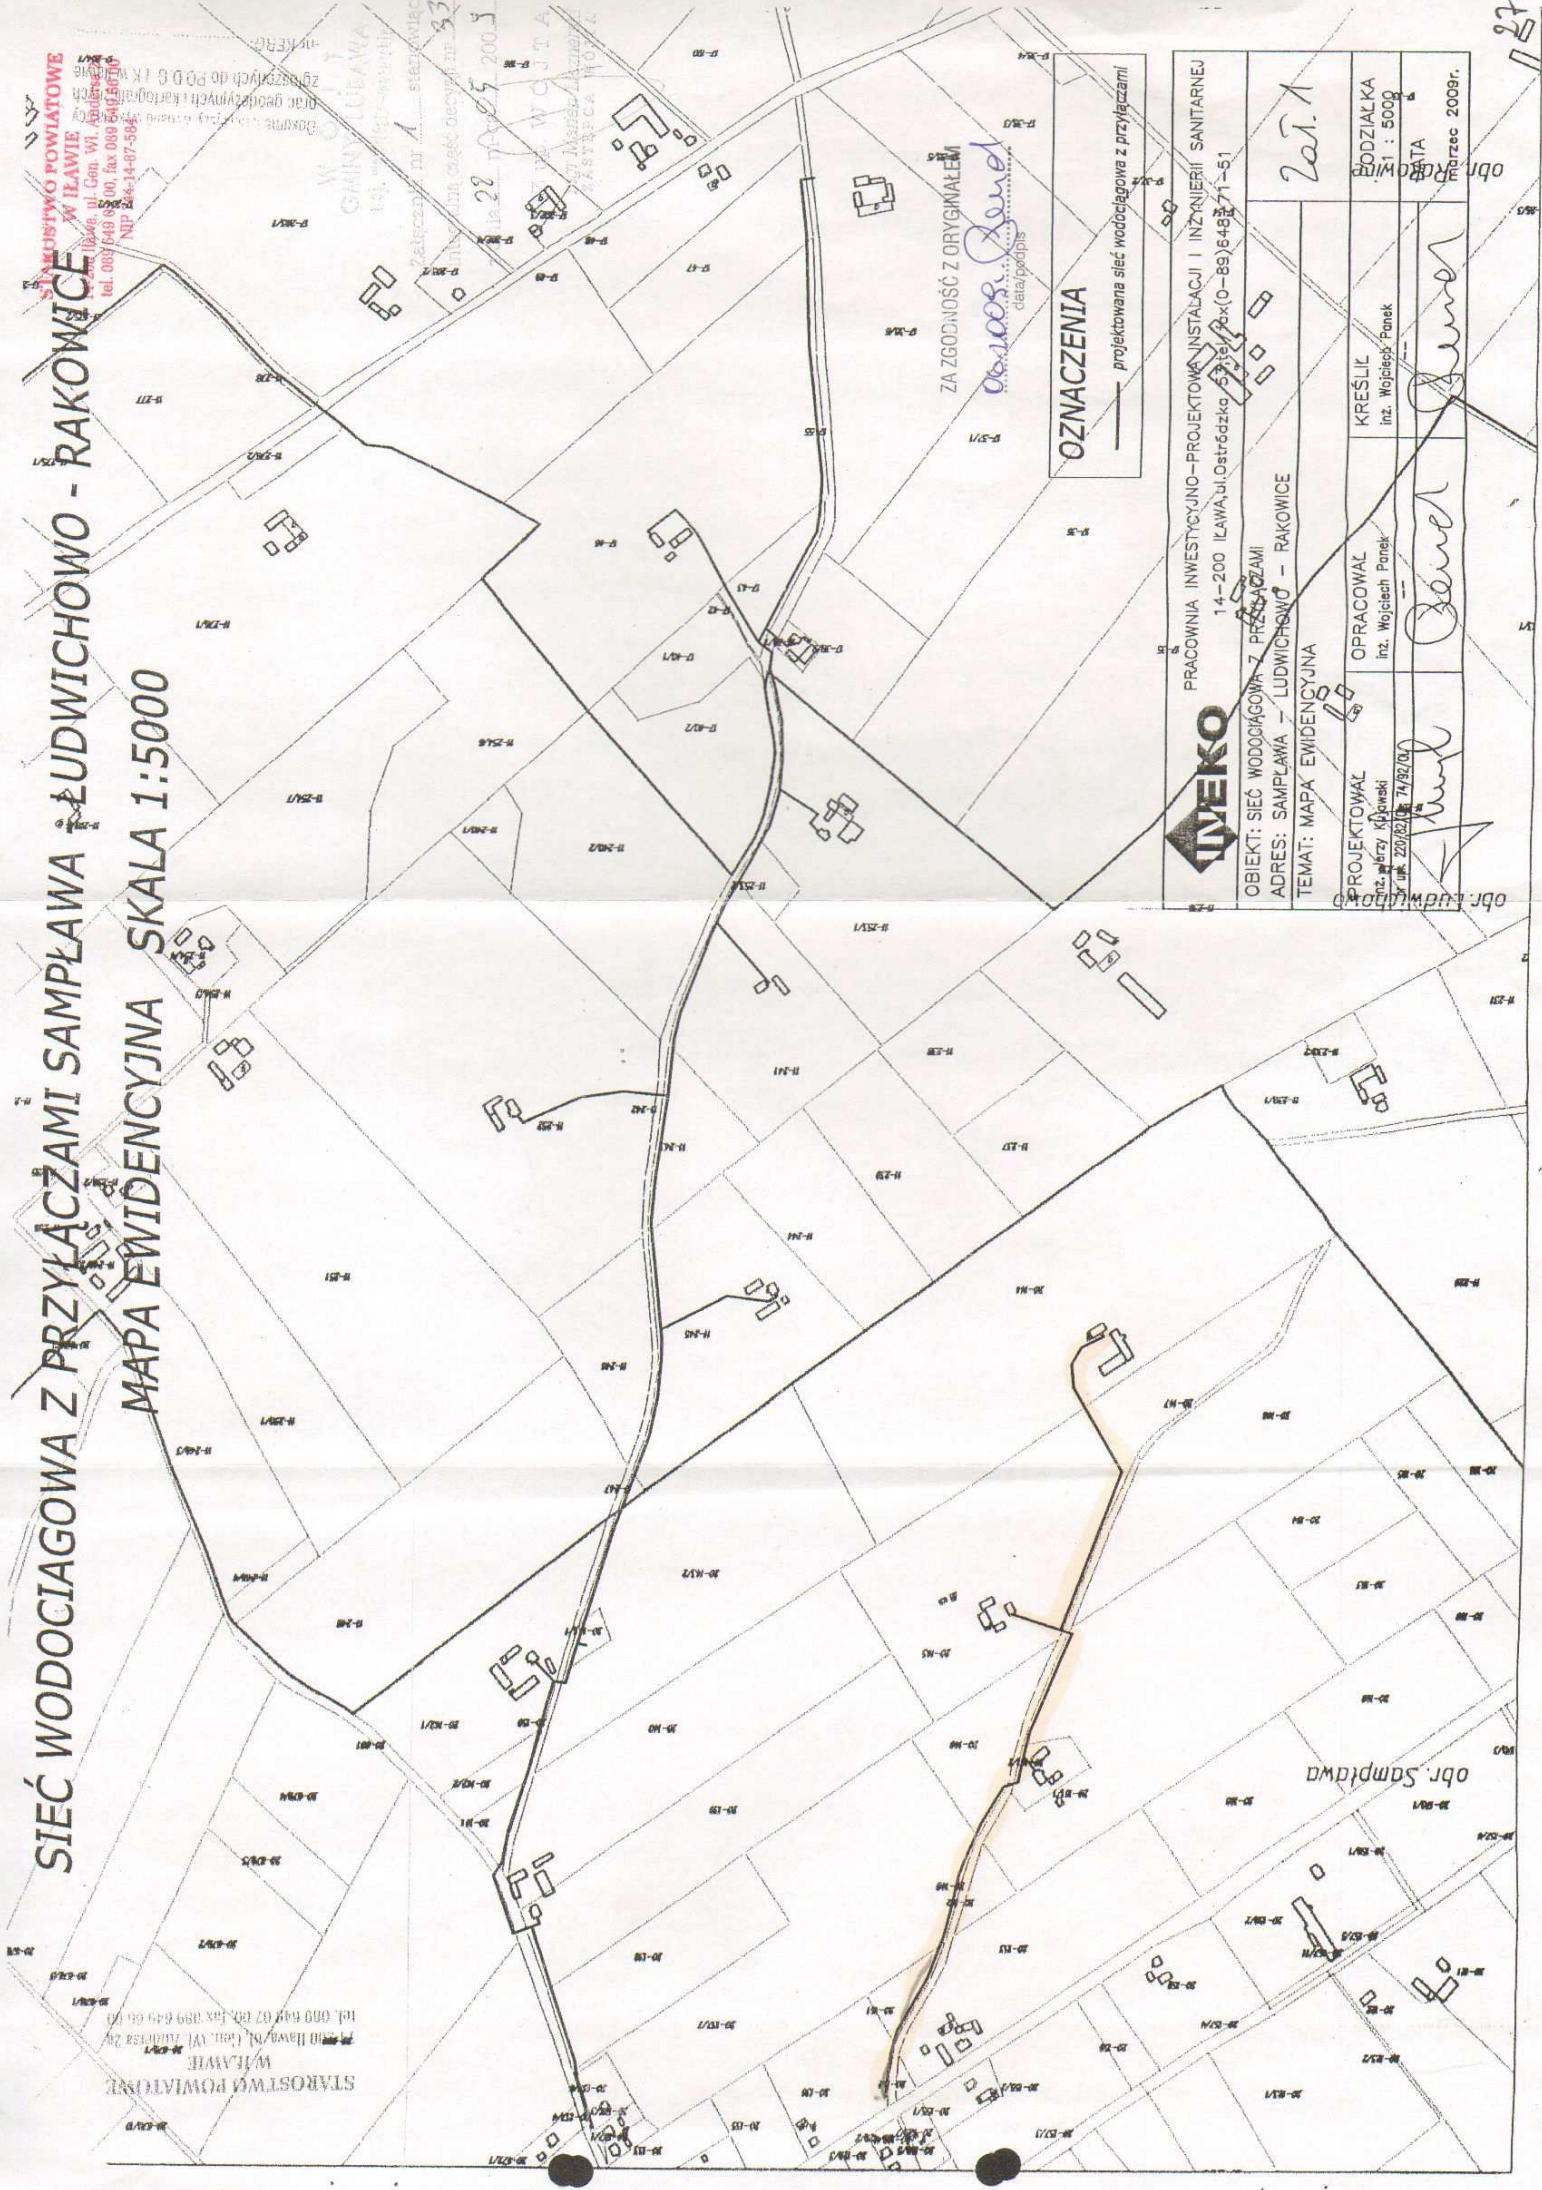

ZA ZGODNOŚĆ Z ORYGINAŁEM  
*data/przebieg*

**OZNACZENIA**  
— projektowana sieć wodociągowa z przyłączami



PRACOWNIA INWESTYCYJNO-PROJEKTOWA INSTALACJI I INŻYNIERII SANITARNEJ  
14-200 ILAWA, ul. Ostródzka 57, tel. 0-89 648 71 51

OBIEKT: SIEĆ WODOCIĄGOWA Z PRZYŁĄCZAMI  
ADRES: SAMPLAWA - LUDWICHOWO - RAKOWICE  
TEMAT: MAPA EWIDENCYJNA

PROJEKTOWAŁ inż. Andrzej Kłobucki nr upraw. 220/82/02/14.02/03	OPRACOWAŁ inż. Wojciech Panek	KREŚLIŁ inż. Wojciech Panek	BODZIAŁKA Za: 1 : 5000	DATA marzec 2009r.
<i>Andrzej Kłobucki</i>		<i>Wojciech Panek</i>		<i>Zat. 1</i>

STAROSTWO POWIATOWE  
W ILAWIE  
tel. 099 649 07 00, fax 099 649 86 70

**ZESPÓŁ  
UZGADNIANIA DOKUMENTACJI PROJEKTOWEJ  
OPINIA NR WGN 7442-246/2009**

**Uzgodnienie :** sieć wodociągowa z przyłączami Samplawa-Ludwichowo-Rakowice  
**Lokalizacja obiektu :** gmina Lubawa, obręby Samplawa, Ludwichowo, Rakowice.  
**Oznaczenie arkusza mapy :** 232.133.112, 232.133.114, 232.133.121, 232.133.123,  
 232.133.162, 232.133.164, 232.133.171, 232.133.173, 232.133.212, 232.133.214,  
 232.133.221  
**Zleceniodawca :** Zakład Komunalny Gminy Lubawa

14-260 Lubawa  
Rożental 123A

**Nr Zlecenia :** 714-1/2009

**Nazwa jednostki projektowej :** inż. Jerzy Kujawski  
 Pracownia Inwestycyjno-Projektowa "INEKO"  
 14-200 Ilawa  
 Ostródzka 53

**Inwestor :** Zakład Komunalny Gminy Lubawa  
 14-260 Lubawa  
 Rożental 123A

**ZESPÓŁ UZGADNIANIA DOKUMENTACJI PROJEKTOWEJ  
na posiedzeniu w dn. 2009-07-07**

uzgadnia lokalizację ww obiektu.

W miejscach skrzyżowań i zbliżeń do istniejącego w terenie uzbrojenia podziemnego, oraz drzew, prace ziemne wykonać ręcznie. Zachować normatywne odległości.

**Uwagi dodatkowe**

- 1/. Stosownie do art.27 ust.2 ustawy z dn.17 maja 1989r. - prawo geodezyjne i kartograficzne (DU nr 30 poz.163 z późn. zmianami) inwestor jest zobowiązany do zapewnienia wyznaczenia na gruncie oraz inwentaryzacji powykonawczej obiektów budowlanych i urządzeń inżynierskich przez jednostki wykonawstwa geodezyjnego.
- 2/. Rozpoczęcie prac ziemnych wykonawca winien zgłosić z 14 dniowym wyprzedzeniem we właściwym terenie Rejonie Energetycznym, Rejonie Telekomunikacji, Zakładzie Gazowniczym, Przedsiębiorstwie Wodno-Kanalizacyjnym, Przedsiębiorstwie Ciepłowniczym celem potwierdzenia aktualności uzgodnień dokonanych przez ZUDP w części dotyczącej lokalizacji urządzeń energetycznych, telekomunikacyjnych, gazowych, wodno-kanalizacyjnych i ciepłowniczych. Powyższe dotyczy tych jednostek, których sieci i urządzenia występują w rejonie inwestycji.
- 3/. W celu uzyskania zgody na zajęcie pasa drogowego należy wystąpić do właściwego zarządu dróg.
- 4/. W przypadku lokalizowania urządzeń na granicy nieruchomości inwestor zobowiązany jest do wykonania na własny koszt wznowienia zniszczonych znaków granicznych przez jednostkę wykonawstwa geodezyjnego posiadającą stosowne uprawnienia.
- 5/. Przerwane i uszkodzone urządzenia melioracyjne, w szczególności melioracji podziemnej, objęte i nie objęte niniejszą dokumentacją, należy bez względu na ich stan techniczny doprowadzić do pełnej sprawności technicznej i zgłosić do odbioru w Starostwie Powiatowym w Ilawie.

Opinię wydano na podstawie protokołu posiedzenia ZUDP z dn. 2009-07-07 przechowywanego w aktach sprawy.

Załączniki :

.....

  
 Starosta  
 mgr inż. Andrzej Krawczyk  
 Przewodniczący Zarządu  
 Uzgodniania Dokumentacji Projektowej  
**ZA ZGODNOŚĆ Z ORYGINAŁEM**  
 07.2009.   
 data/podpis

## Uwagi do Protokołu z posiedzenia Zespołu Uzgadniania Dokumentacji Projektowej

1. Odległości projektowanych sieci uzbrojenia terenu od istniejącej infrastruktury TP oraz jej zabezpieczenie na skrzyżowaniach i zbliżeniach wykonać zgodnie z ROZPORZĄDZENIEM MINISTRA INFRASTRUKTURY z dnia 26 października 2005 r. w sprawie warunków technicznych, jakim powinny odpowiadać telekomunikacyjne obiekty budowlane i ich usytuowanie.
1. Na 14 dni przed rozpoczęciem budowy powiadomić **bezwzględnie** (pisemnie) TP Techniczna Obsługa Klienta, Dział Współpracy z Partnerami Technicznymi (10 – 449 Olsztyn, ul. Piłsudskiego 63 A) w celu wytyczenia trasy infrastruktury TP, nadzorowania prac oraz odbioru wykonanych skrzyżowań i zbliżeń.
2. Wszystkie prace zanikowe należy **bezwzględnie** zgłaszać do odbioru Józefowicz Roman Iława ul. Jagiellończyka 2 tel. 0-503195402

3. ....  
.....  
.....  
.....

**Marek Piotrowski**

Dział Zarządzania Zasobami Fizycznymi Sieci

ZA ZGODNOŚĆ Z ORYGINAŁEM

07.10.06v. *Benel*  
data/podpis

Załącznik – wykaz działek przez które przebiega projektowana sieć wodociągowa

Lp	Nr działki	Właściciel	Adres
<b>obręb nr - Samplawa</b>			
1	137/4	Zdzisław i Ewa Jabłoński	Samplawa 7
2	138	Zdzisław i Ewa Jabłoński	Samplawa 7
3	139	Zbigniew i Zofia Skomorowscy	Samplawa 32
4	680	Henryk Laskowski	Samplawa 20
5	681	Gmina Wiejska Lubawa	Fijewo 73
6	141	Zbigniew i Zofia Skomorowscy	Samplawa 32
7	142/2	Ryszard Goniszewski	Samplawa 31
8	142/1	Ryszard Goniszewski	Samplawa 31
9	150	Gmina Wiejska Lubawa	Fijewo 73
10	143/1	Ryszard Goniszewski	Samplawa 31
11	143/2	Ryszard Goniszewski	Samplawa 31
12	136	Andrzej Lewalski	Ludwichowo 15
13	151	Marzena Olszewska	Samplawa 40
14	149	Adam i Lucyna Szcześniak	Samplawa 41
15	148	Gmina Wiejska Lubawa	Fijewo 73
16	161/1	Anna Dombrowska	Ludwichowo 13
		Ewa Dombrowska	Ludwichowo 13
		Jagoda Dombrowska	Ludwichowo 13
		Dawid Dombrowski	Ludwichowo 13
		Grzegorz Dombrowski	Ludwichowo 13
		Piotr Dombrowski	Ludwichowo 13
17	161/2	Adam i Lucyna Szcześniak	Samplawa 41
18	145	Dariusz Skomorowski	Samplawa 32
19	144	Stanisław i Katarzyna Rynkowscy	Samplawa 43
<b>obręb nr - Ludwichowo</b>			
20	247	Ryszard Goniszewski	Samplawa 31
21	245	Jan Bieńkowski	Ludwichowo 7
22	243	Roman Michalski	Ludwichowo 8
23	242	Gmina Wiejska Lubawa	Fijewo 73
24	241	Andrzej Wiśniewski	Ludwichowo 6
25	252	Roman Michalski	Ludwichowo 8
26	253/2	Antoni Pokojki	Ludwichowo 5
27	253/1	Antoni Pokojki	Ludwichowo 5
<b>obręb nr - Rakowice</b>			
28	39/1	Dariusz Rams	Samplawa 22
29	39/2	Gizela Rams	Samplawa 22
30	43	Gizela Rams	Samplawa 22
31	46	Anna Dombrowska	Ludwichowo 13
		Ewa Dombrowska	Ludwichowo 13
		Jagoda Dombrowska	Ludwichowo 13
		Dawid Dombrowski	Ludwichowo 13
		Grzegorz Dombrowski	Ludwichowo 13
		Piotr Dombrowski	Ludwichowo 13
32	55	Gmina Wiejska Lubawa	Fijewo 73
33	38/6	Józef Krawczyk	Rakowice 29
34	47	Jerzy i Lucyna Kuczyński	Rakowice 30

Potwierdzam odbiór

- przesyłki listowej poleconej
- przesyłki listowej z zadeklarowaną wartością
- paczki pocztowej
- kwoty przekazu
- przesyłki .....

Nr nadawczy ..... 191239021  
 Wartość ..... zł ..... gr  
 Masa ..... kg ..... g  
 Kwota pobrania ..... zł ..... gr  
 Kwota przekazu ..... zł ..... gr



**STAROSTWO POWIATOWE  
W IŁAWIE**

14-200 Iława, ul. Gen. Wł. Andersa 2a  
 tel. 089 649 07 00, fax 089 649 66 00  
 HP 244 14 97-504



nej  
 / 648-71-51; tel.089/ 648-76-41

nadanej / nadanego do - podać dokładny adres przeznaczenia

Marek Osiewski  
 Samplawa 40  
 14-260 Lubawa

dn. 14.04.2009 r.

*Marek Osiewski*  
 podpis odbiorcy



Błyskawiczne przesyłki kurierskie  
 w serwisie miejskim, krajowym  
 i międzynarodowym.

Informacje pod numerem infolinii 0 804 104 104\*  
 raz adresem internetowym: www.pocztex.pl  
 koszt połączenia: jedna jednostka taryfikacyjna TP S.A. + VAT

10.04.2009  
 Osiewski  
 40

złączami Samplawa -

W związku z trwającym procesem projektowania sieci wodociągowej z przyłączami, na terenach, których jest Pan/Pani właścicielem, współwłaścicielem prosimy o wyrażenie zgody na proponowany przebieg wodociągowej po swoim terenie (dz. Nr 151.....).

Swoją akceptację prosimy wyrazić poprzez podpisanie załączonego pisma z powrotnym odesłaniem na nasz adres: Pracownia Inwestycyjno Projektowa „INEKO” ul. Ostródzka 53, 14-200 Iława w ciągu 14 dni. Brak odpowiedzi traktować będziemy jako akceptację.

Kontakt telefoniczny 0-89-648-71-51, 0-89-648-76-41. Główny projektant inż. Jerzy Kujawski, asyst. inż. Wojciech Panek.

Z poważaniem:

inż. Wojciech Panek  
 as. projektanta

W załączeniu:

- mapa sytuacyjno-wysokościowa w skali 1:500 z naniesionym przebiegiem sieci wodociągowej,
- załącznik do podpisania.

ZA ZGODNOŚĆ Z ORYGINAŁEM

06.04.2009 *Panek*  
 data/podpis



Uzgodnienia z prywatnymi właścicielami działek:

Ja niżej podpisany/na oświadczam, że wyrażam zgodę na poprowadzenie rurociągu przez moją działkę w ramach budowy sieci wodociągowej z przyłączami w miejscowości Samplawa - Ludwichowo, pod warunkiem doprowadzenia terenu do stanu pierwotnego.

Lp	Nr działki	Właściciel/współwłaściciel	Adres	Podpis
		Gowdzewski Ryszard	Samplawa 31	Gowdzewski
		Bielkowski Jan Bielkowska Krystyna	Ludwichowo 7	Bielkowska Bielkowska
		Michalski Roman	Ludwichowo 8	Michalski
		Wisniewski Andrzej	Ludwichowo 6	Wisniewski
		Pokojski Antoni	Ludwichowo 5	Pokojski
		Skomorowski Dariusz	Samplawa 42	Skomorowski Dariusz
		Szczesiak Adam Szczesiak Lucyna	Samplawa 41	Szczesiak A Szczesiak L.

ZA ZGODNOŚĆ Z ORYGINAŁEM

06.10.08. *[Signature]*

data/podpis

Dotyczy: Projektu sieci wodociągowej z przyłączami Sampławo

Ludwichowo - Rakowice.

\* Oświadczam, że udostępniam nieruchomość gruntową w celu dokonania czynności związanych z budową i eksploatacją sieci wodociągowej z przyłączami na zasadzie użyczenia nieodpłatnie.


Lp.	Nr dz.	Imię i nazwisko lub nazwa instytucji	Adres	Podpis
	137/4 138	Zdrużenie Gąbtońskie Ewa Gąbtońska	Sampławo 7	E. Gąbtońska

ZA ZGODNOŚĆ Z ORYGINAŁEM

06.10.09. *Penel*  
data/podpis

Dotyczy: Projektu sieci wodociągowej z przyłączami  
Ludwichowo - Rakowice.

\* Oświadczam, że udostępniam nieruchomości gruntową w celu dokonania czynności związanych z budową i eksploatacją sieci wodociągowej z przyłączami na zasadzie użyczenia nieodpłatnie.

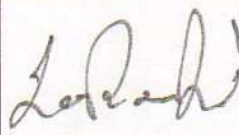Lp.	Nr dz.	Imię i nazwisko lub nazwa instytucji	Adres	Podpis
	680	Henryk Leskowski	Samprawa 20	

ZA ZGODNOŚĆ Z ORYGINAŁEM

06.10.08.   
.....  
data/podpis

Dotyczy: Projektu sieci wodociągowej z przyłączami  
Ludwichowo - Rakowice.

\* Oświadczam, że udostępniam nieruchomość gruntową w celu dokonania czynności związanych z budową i eksploatacją sieci wodociągowej z przyłączami na zasadzie użyczenia nieodpłatnie.

Lp.	Nr dz.	Imię i nazwisko lub nazwa instytucji	Adres	Podpis
	144	Stanisław Rynkowski Katarzyna Rynkowska	Sempława 43	Rynkowski Rynkowska

ZA ZGODNOŚĆ Z ORYGINAŁEM

06.2009. *[Podpis]*  
data/podpis

Dotyczy: Projektu sieci wodociągowej z przyłączami Sampława -  
Ludwichowo - Rakowice.

\* Oświadczam, że udostępniam nieruchomości gruntową w celu dokonania czynności związanych z budową i eksploatacją sieci wodociągowej z przyłączami na zasadzie użyczenia nieodpłatnie.

Lp.	Nr dz.	Imię i nazwisko lub nazwa instytucji	Adres	Podpis
	136	Andrzej Lewalski	Ludwichowo 15	Kawałko

ZA ZGODNOŚĆ Z ORYGINAŁEM

06.2008 *Penel*  
data/podpis

Dotyczy: Projektu sieci wodociągowej z przyłączami  
Ludwichowo - Rakowice.

\* Oświadczam, że udostępniam nieruchomości gruntową w celu dokonania czynności związanych z budową i eksploatacją sieci wodociągowej z przyłączami na zasadzie użyczenia nieodpłatnie.

Lp.	Nr dz.	Imię i nazwisko lub nazwa instytucji	Adres	Podpis
	161/1 46	Piotr Dombrowski	Ludwichowo 13	Dombrowski

ZA ZGODNOŚĆ Z ORYGINAŁEM

06.2008. *Janek*  
data/podpis

Dotyczy: Projektu sieci wodociągowej z przyłączami Samplawa

Ludwichowo - Rakowice.

\* Oświadczam, że udostępniam nieruchomości gruntową w celu dokonania czynności związanych z budową i eksploatacją sieci wodociągowej z przyłączami na zasadzie użyczenia nieodpłatnie.

Lp.	Nr dz.	Imię i nazwisko lub nazwa instytucji	Adres	Podpis
	161/1 46	Grzegorz Dombrowski	ludwichowo 13	Dombrowski

ZA ZGODNOŚĆ Z ORYGINAŁEM

06.10.09. *[Signature]*  
data/podpis

Dotyczy: Projektu sieci wodociągowej z przyłączami w miejscowości Ludwichowo - Rakowice.

\* Oświadczam, że udostępniam nieruchomości gruntową w celu dokonania czynności związanych z budową i eksploatacją sieci wodociągowej z przyłączami na zasadzie użyczenia nieodpłatnie.

Lp.	Nr dz.	Imię i nazwisko lub nazwa instytucji	Adres	Podpis
	161/1 46	David Dombrowski	Ludwichowo 13	Dombrowski

ZA ZGODNOŚĆ Z ORYGINAŁEM

06.2009 *Dombrowski*  
data/podpis



Dotyczy: Projektu sieci wodociągowej z przyłączami Samplawa -  
Ludwichowo - Rakowice.

\* Oświadczam, że udostępniam nieruchomość gruntową w celu dokonania czynności związanych z budową i eksploatacją sieci wodociągowej z przyłączami na zasadzie użyczenia nieodpłatnie.

Lp.	Nr dz.	Imię i nazwisko lub nazwa instytucji	Adres	Podpis
	161/1 46	Magode Dombrowska	Ludwichowo 13	Dombrowska

ZA ZGODNOŚĆ Z ORYGINAŁEM

06.2009 *[Podpis]*  
data/podpis

Dotyczy: Projektu sieci wodociągowej z przyłączami  
Ludwichowo - Rakowice.

\* Oświadczam, że udostępniam nieruchomość gruntową w celu dokonania czynności związanych z budową i eksploatacją sieci wodociągowej z przyłączami na zasadzie użyczenia nieodpłatnie.

Lp.	Nr dz.	Imię i nazwisko lub nazwa instytucji	Adres	Podpis
	164/1 46	Ewa Dombrowska	Ludwichowo 13	Dombrowska

ZA ZGODNOŚĆ Z ORYGINAŁEM

06.2008. *[Signature]*  
data/podpis

Dotyczy: Projektu sieci wodociągowej z przyłączami Samplawa -  
Ludwichowo - Rakowice.

\* Oświadczam, że udostępniam nieruchomość gruntową w celu dokonania czynności związanych z budową i eksploatacją sieci wodociągowej z przyłączami na zasadzie użyczenia nieodpłatnie.

Lp.	Nr dz.	Imię i nazwisko lub nazwa instytucji	Adres	Podpis
	161/1 46	Anna Dąbrowska	Ludwichowo 13	Dąbrowska

ZA ZGODNOŚĆ Z ORYGINAŁEM

06.2008. *[Podpis]*  
data/podpis

Dotyczy: Projektu sieci wodociągowej z przyłączami <sup>Sampława</sup>  
Ludwichowo - Rakowice.

\* Oświadczam, że udostępniam nieruchomość gruntową w celu dokonania czynności związanych z budową i eksploatacją sieci wodociągowej z przyłączami na zasadzie użyczenia nieodpłatnie.

Lp.	Nr dz.	Imię i nazwisko lub nazwa instytucji	Adres	Podpis
	47	Mery i Lucyna Kuczyński	Rakowice 30	Kuczyńska

ZA ZGODNOŚĆ Z ORYGINAŁEM

06.10.09. *[Signature]*  
data/podpis

Dotyczy: Projektu sieci wodociągowej z przyłączami Sampławo -  
Ludwichowo - Rakowice.

\* Oświadczam, że udostępniam nieruchomość gruntową w celu dokonania czynności związanych z budową i eksploatacją sieci wodociągowej z przyłączami na zasadzie użyczenia nieodpłatnie.

Lp.	Nr dz.	Imię i nazwisko lub nazwa instytucji	Adres	Podpis
	38/1	Dariusz Rams	Sampławo 32	Rams

ZA ZGODNOŚĆ Z ORYGINAŁEM

06.10.08. *Rams*  
data/podpis

**STAROSTWO POWIATOWE  
W ILAWIE**

14-200 Ilawa, ul. Gen. Wł. Andersa 2a  
tel. 089 649 07 00, fax 089 649 66 00  
NIP 744-14-87-584 -

Dotyczy: Projektu sieci wodociągowej z przyłączami  
Ludwichowo - Rakowice.

\* Oświadczam, że udostępniam nieruchomość gruntową w celu dokonania czynności związanych z budową i eksploatacją sieci wodociągowej z przyłączami na zasadzie użyczenia nieodpłatnie.

Lp.	Nr dz.	Imię i nazwisko lub nazwa instytucji	Adres	Podpis
	139 140 141	Zbigniew Skamowski Zofie Skamowskiej	Sempława	Skamowski Zigmeo

ZA ZGODNOŚĆ Z ORYGINAŁEM

06.10.09. *Renek*  
data/podpis

Dotyczy: Projektu sieci wodociągowej z przyłączami Sampławo - Rakowice.

\* Oświadczam, że udostępniam nieruchomość gruntową w celu dokonania czynności związanych z budową i eksploatacją sieci wodociągowej z przyłączami na zasadzie użyczenia nieodpłatnie.

Lp.	Nr dz.	Imię i nazwisko lub nazwa instytucji	Adres	Podpis
	38/2 43	Gizela Rams	Sampławo 22	Rams

ZA ZGODNOŚĆ Z ORYGINAŁEM

06.10.08. *[Signature]*  
data/podpis

**STAROSTWO POWIATOWE  
W IŁAWIE**

14-200 Iława, ul. Gen. Wł. Andersa 2a  
tel. 089 649 07 00, fax 089 649 66 00

~~NIP 744-14-87-584~~

Dotyczy: Projektu sieci wodociągowej z przyłączami Sampiawa -  
Ludwichowo - Rakowice.

\* Oświadczam, że udostępniam nieruchomości gruntową w celu dokonania czynności związanych z budową i eksploatacją sieci wodociągowej z przyłączami na zasadzie użyczenia nieodpłatnie.

Lp.	Nr dz.	Imię i nazwisko lub nazwa instytucji	Adres	Podpis
	386	Józef Krawczyk	Rakowice 29	<i>Józef Krawczyk</i>

ZA ZGODNOŚĆ Z ORYGINAŁEM

06.2009 *Janek*  
data/podpis



STAROSTWO POWIATOWE

W IŁAWIE

14-200 Iława, ul. Gen. Wł. Andersa 2a

tel. 089 649 07 00, fax 089 649 66 00

NIP 744-14-87-584

**INEKO**  
inż. Jerzy Kujawski

Pracownia Inwestycyjno - Projektowa Instalacji i Inżynierii Sanitarnej

14-200 Iława ul. Ostródzka 53

tel./fax 089/ 648-71-51; tel.089/ 648-76-41

13.07.2009r.

Oświadczenie Projektanta

Dotyczy: Projektu budowlanego - Sieć wodociągowa z przyłączami Samplawa - Ludwichowo - Rakowice, gmina Lubawa.

Oświadczam, że projekt sporządzono zgodnie z obowiązującymi przepisami, normami i zasadami wiedzy technicznej.

Projektant:

inż. Jerzy Kujawski  
specjalność instalacje i inżynieria sanitarna  
upr. bud. inr.

226/82/OL:74/92/OL:79/92/OL:479/94/OL;  
§ 2 ust.1 pkt 1; § 4 ust. 2; § 5 ust. 1 i 2; § 6 ust. 1 i 2;  
§ 7 ust. 2; § 13 ust.1 pkt. 2 i pkt. 4 lit. a i b

W8

Nr 74/92/OL

DECYZJA O STWIERDZENIU PRZYGOTOWANIA ZAWODOWEGO  
do pełnienia samodzielnych funkcji technicznych w budownictwie

Na podstawie § 2 ust. 1 pkt 1 i § 13 ust. 1 pkt 4 lit. a

rozporządzenia Ministra Gospodarki Terenowej i Ochrony Środowiska z dnia 20 lutego 1975 r. w spra-  
wie samodzielnych funkcji technicznych w budownictwie (Dz. Ustaw Nr 8, poz. 46) stwierdza się, że

Obywatel/ka: Jerzy K u j a w s k i /z późn. zmian./  
(imię i nazwisko)

inżynier budownictwa

(tytuł naukowy - zawodowy)

urodzony(a) dnia 5 lipca 1953 r. w Bratuszewie

posiada przygotowanie zawodowe upoważniające do wykonywania samodzielnej funkcji

projektanta

(rodzaj funkcji)

w specjalności instalacyjno - inżynieryjnej  
(rodzaj specjalności techniczno-budowlanej)

w zakresie sieci sanitarnych uzbrojenia terenu

(specjalizacja zawodowa)

„Poligrafika” B-c.c. k. 2531, n. 1000

ZA ZGODNOŚĆ Z ORYGINAŁEM

11.2.2009  
data/podpis

ZA ZGODNOŚĆ Z ORYGINAŁEM

06.2009  
data/podpis

Obywatel Jerzy K u j a w s k i jest upoważniony do :

sporządzania projektów sieci wodociągowych, kanalizacyjnych, gazowych i ciepłych uzbrojenia terenu.

Od decyzji niniejszej służy odwołanie do Ministra Gospodarki Przestrzennej i Budownictwa w terminie 14 dni od daty otrzymania za pośrednictwem Wojewody Olsztyńskiego.

Pobrano i skasowano  
opłatę skarbową  
w wys. 6000 zł.

Z URZ. WOJEWODY  
KIEROWNIK DZIAŁU  
NADZORU I DOWLANIENIA

inż. Józef Półmar



ZA ZGODNOŚĆ Z ORYGINAŁEM

11. 2. 2009  
data/podpis

ZA ZGODNOŚĆ Z ORYGINAŁEM

07. 2. 2009  
data/podpis

W-1011B



P O L S K A  
I Z B A  
I N Ż Y N I E R Ó W  
B U D O W N I C T W A

Olsztyn 10 grudnia 2008  
( data )

## Zaświadczenie nr 4716/2008

Pan/Pani **Jerzy Kujawski**

miejsce zamieszkania **ul. Sikorskiego 13**  
**14-200 Iława**

jest członkiem Warmińsko-Mazurskiej

Okręgowej Izby Inżynierów Budownictwa o numerze

ewidencyjnym WAM / **IS/1347/01**

i posiada wymagane ubezpieczenie od odpowiedzialności cywilnej.

Niniejsze zaświadczenie jest ważne

od dnia **2008-12-01** do dnia **2009-11-30**

PRZEWODNICZĄCY  
Warmińsko-Mazurskiej Okręgowej Izby  
Inżynierów Budownictwa

mgr inż. *Zdzisław Biner*

Podstawa prawna: art. 12 ust. 7 ustawy z dnia 7 lipca 1994 r. Prawo budowlane  
(t.j. Dz.U. z 2006 r. Nr 156 poz. 1118 z zm.)

ZA ZGODNOŚĆ Z ORYGINAŁEM

*06.10.09.* *[Signature]*  
data/podpis

tel. fax (089) 577 72 02

III-532 Olsztyn, pl. Kordeckiego Politechniki

Warmińsko-Mazurskiej Okręgowej Izby Inżynierów Budownictwa