


Przekrój konstrukcyjny: drogi w msc. Łążyn, Czerlin, Rożental-Gierłoż, Kazanice

Skala 1:25

[wymiary w cm]

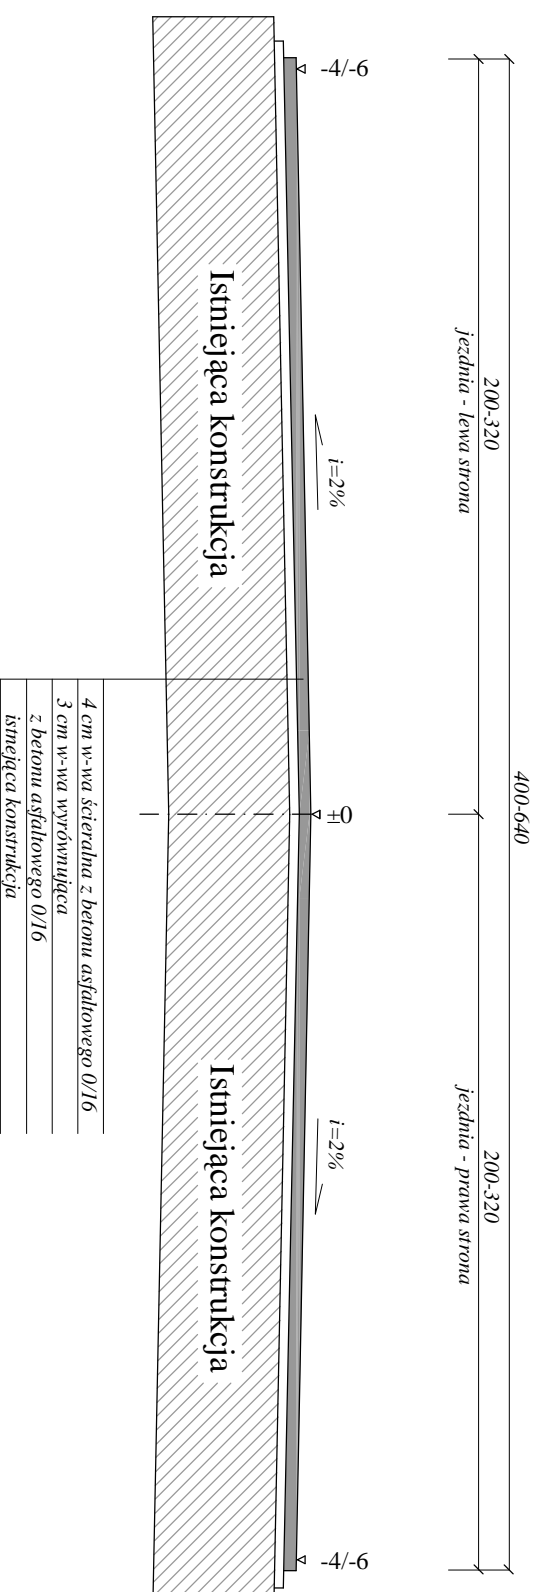

Rysunek	Przekrój konstrukcyjny - jezdnia	Rys. nr 1.1.
Zadanie	Remont bieżący (nakładki) dla odcinków dróg gminnych	1:25
Inwestor	Gmina Lubawa	05.2009
Wykonawca	Zakład Usług "DAN" Hawa	
Projektant	inż. Grzegorz Drzycimski	191/81/OL