


RADA GMINY  
LUBAWA


RYСУNEK MIEJSCOWEGO PLANU  
ZAGOSPODAROWANIA PRZESTRZENNEGO  
GMINY LUBAWA W OBRĘBIE GEODEZYJNYM SAMPLAWA

SKALA 1: 1000

ZAŁĄCZNIK NR 1 DO UCHWAŁY NR VI/34/2015 RADY GMINY LUBAWA Z DNIA 31 MARCA 2015 R.  
OGŁOSZONEJ W DZ. URZ. WOJ. WARMINSKO-MAZURSKIEGO Z DNIA ..... POZ.....

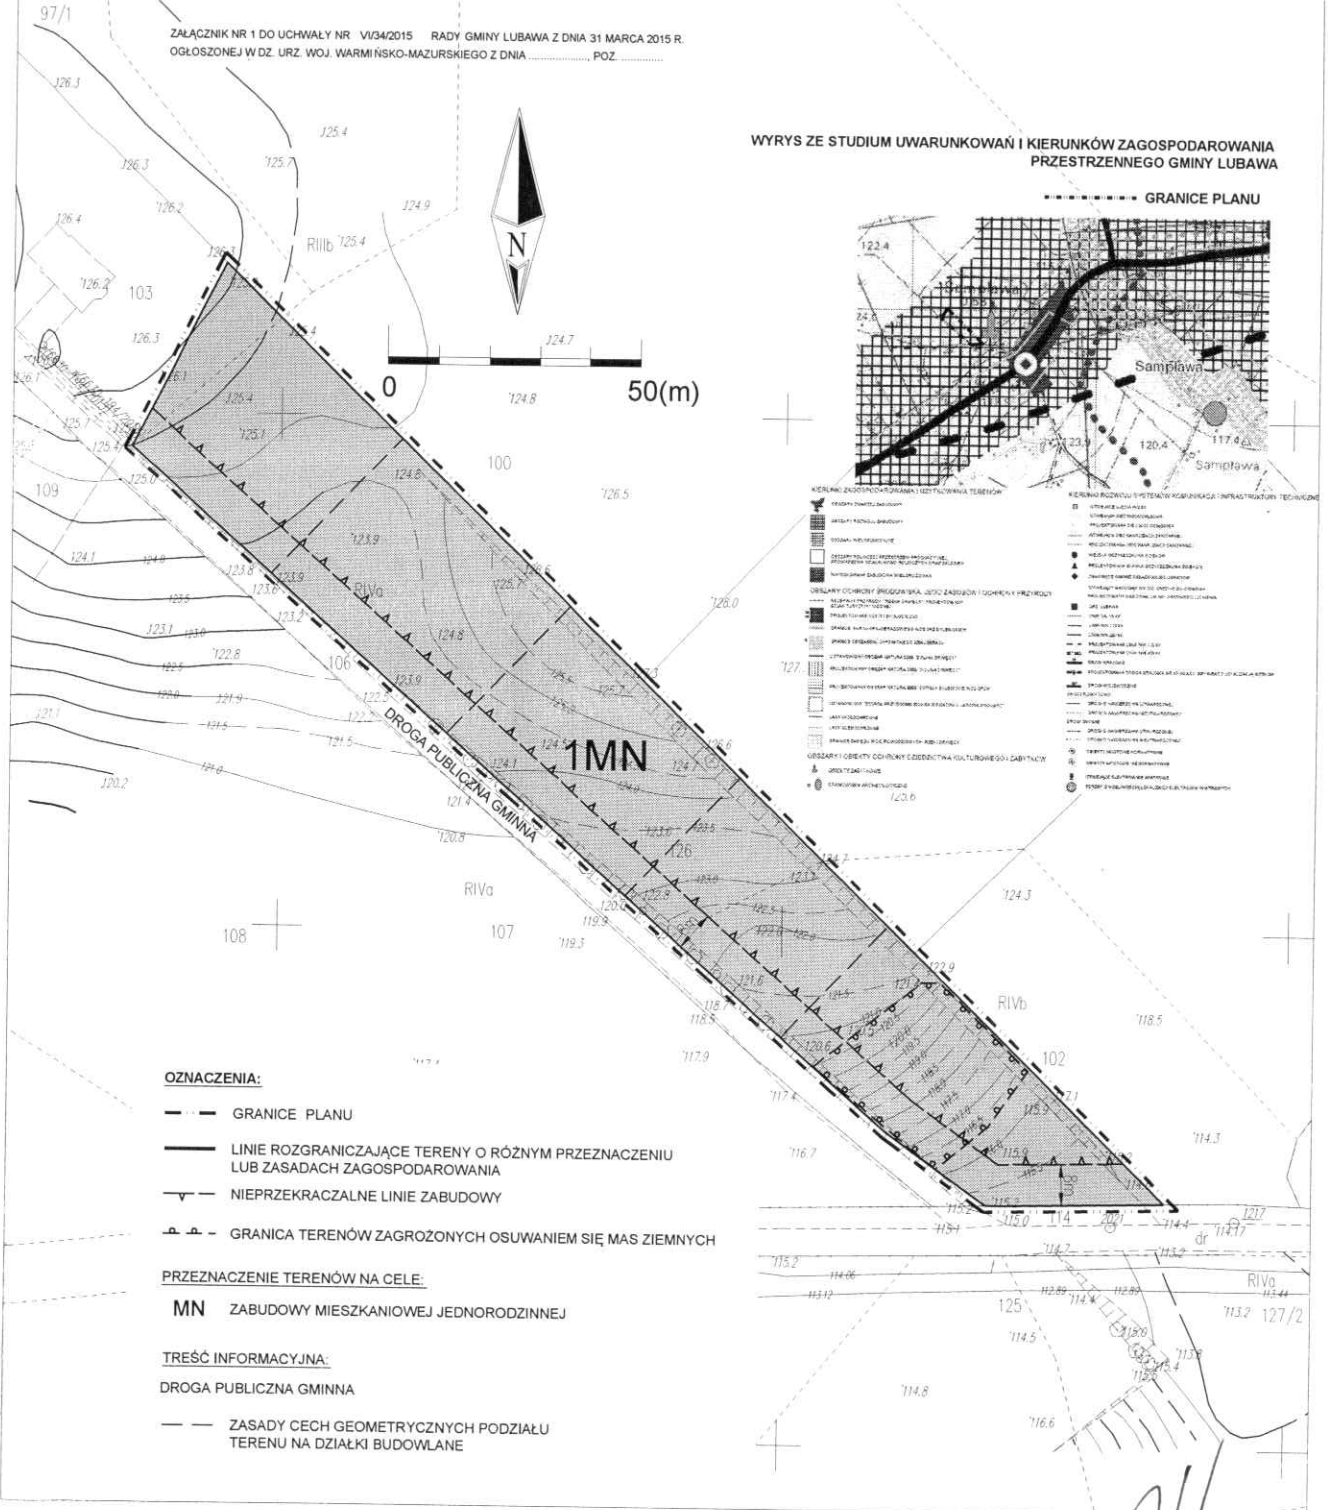

WYRYS ZE STUDIUM UWARUNKOWAŃ I KIERUNKÓW ZAGOSPODAROWANIA  
PRZESTRZENNEGO GMINY LUBAWA

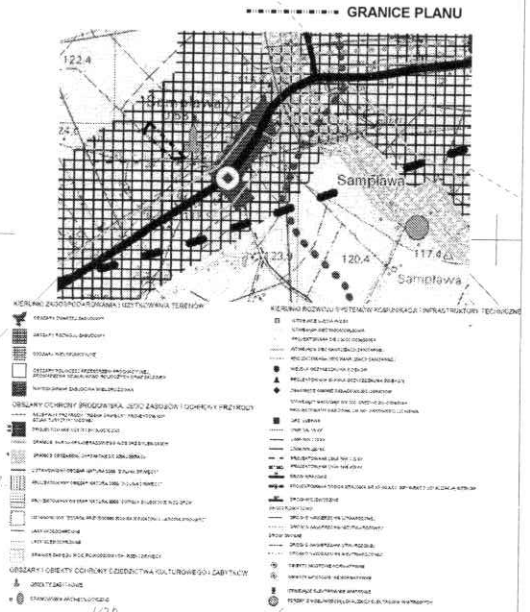

**OZNACZENIA:**

- GRANICE PLANU
- LINIE ROZGRANICZAJĄCE TERENY O RÓŻNYM PRZEZNACZENIU LUB ZASADACH ZAGOSPODAROWANIA
- NIEPRZEKACZALNE LINIE ZABUDOWY
- GRANICA TERENÓW ZAGROŻONYCH OSUWANIEM SIĘ MAS ZIEMNYCH

**PRZEZNACZENIE TERENÓW NA CELE:**

- MN** ZABUDOWY MIESZKANIOWEJ JEDNORODZINNEJ

**TREŚĆ INFORMACYJNA:**

- DROGA PUBLICZNA GMINNA
- ZASADY CECH GEOMETRYCZNYCH PODZIAŁU TERENU NA DZIAŁKI BUDOWLANE

PRZEWODNICZĄCY RADY  
*Jan Laskowski*

**RADA GMINY  
LUBAWA**

Załącznik Nr 2 do Uchwały Nr VI/34/2015

Rady Gminy Lubawa

z dnia 31 marca 2015 r.

Na podstawie art. 20 ust. 1 ustawy z dnia 27 marca 2003 r. o planowaniu i zagospodarowaniu przestrzennym (Dz. U. z 2015 r. poz. 199) Rada Gminy Lubawa postanawia, co następuje:

1. Do projektu planu nie wniesiono uwag w trybie przepisów art. 18 ustawy o planowaniu i zagospodarowaniu przestrzennym.

2. W związku z treścią § 9 pkt 8 uchwały, ustalone w granicach planu zadania własne gminy z zakresu infrastruktury technicznej, o których mowa w art. 20 ust. 1 ustawy o planowaniu i zagospodarowaniu przestrzennym, będą finansowane w trybie przepisów o finansach publicznych stosownie do możliwości budżetowych gminy.

Przewodniczący Rady

  
**Jan Laskowski**