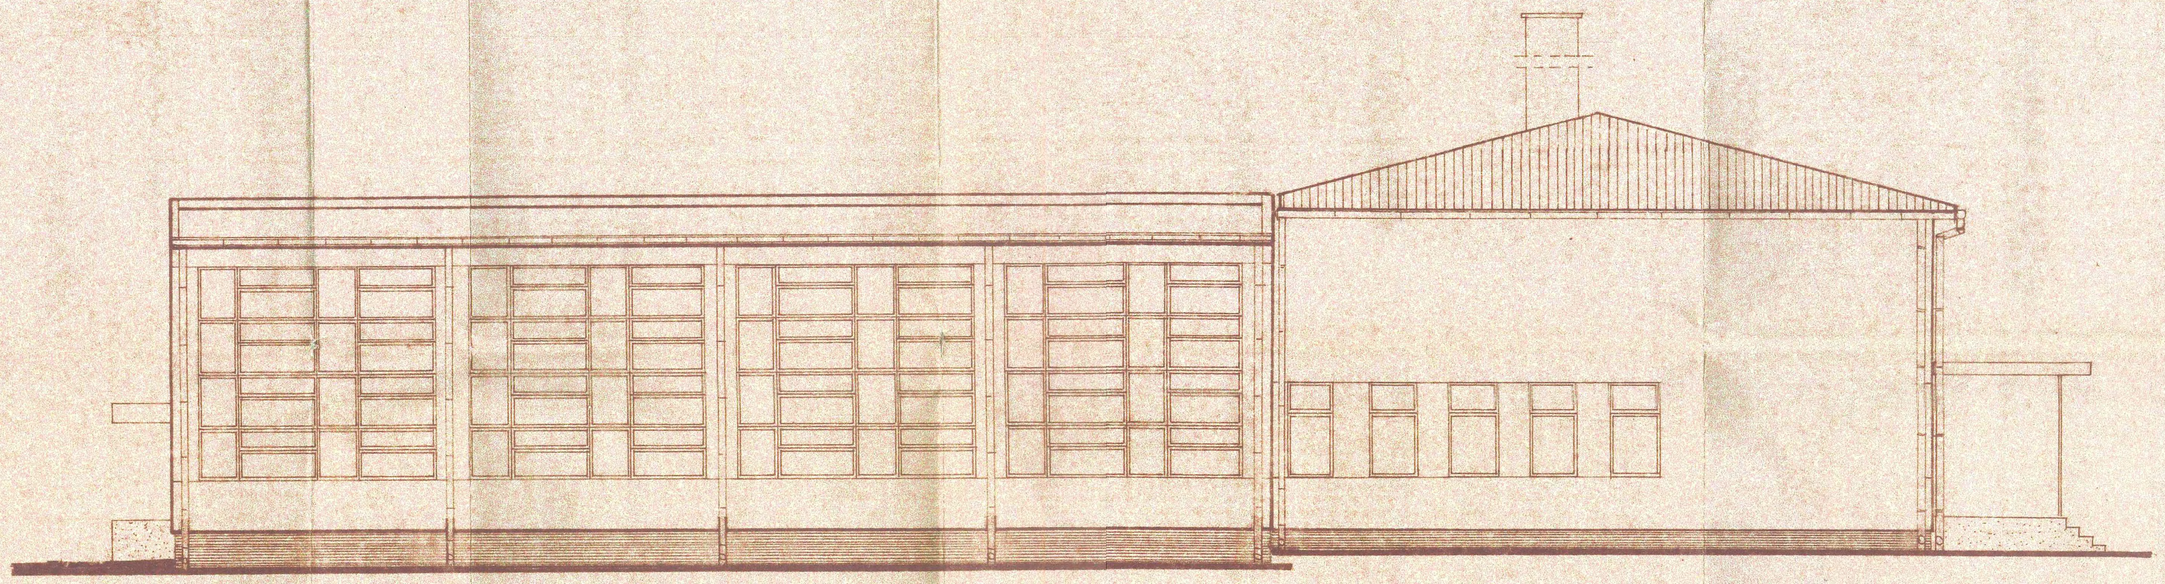

ELEWACJA POŁUDNIOWO-WSCHODNIA 1:100

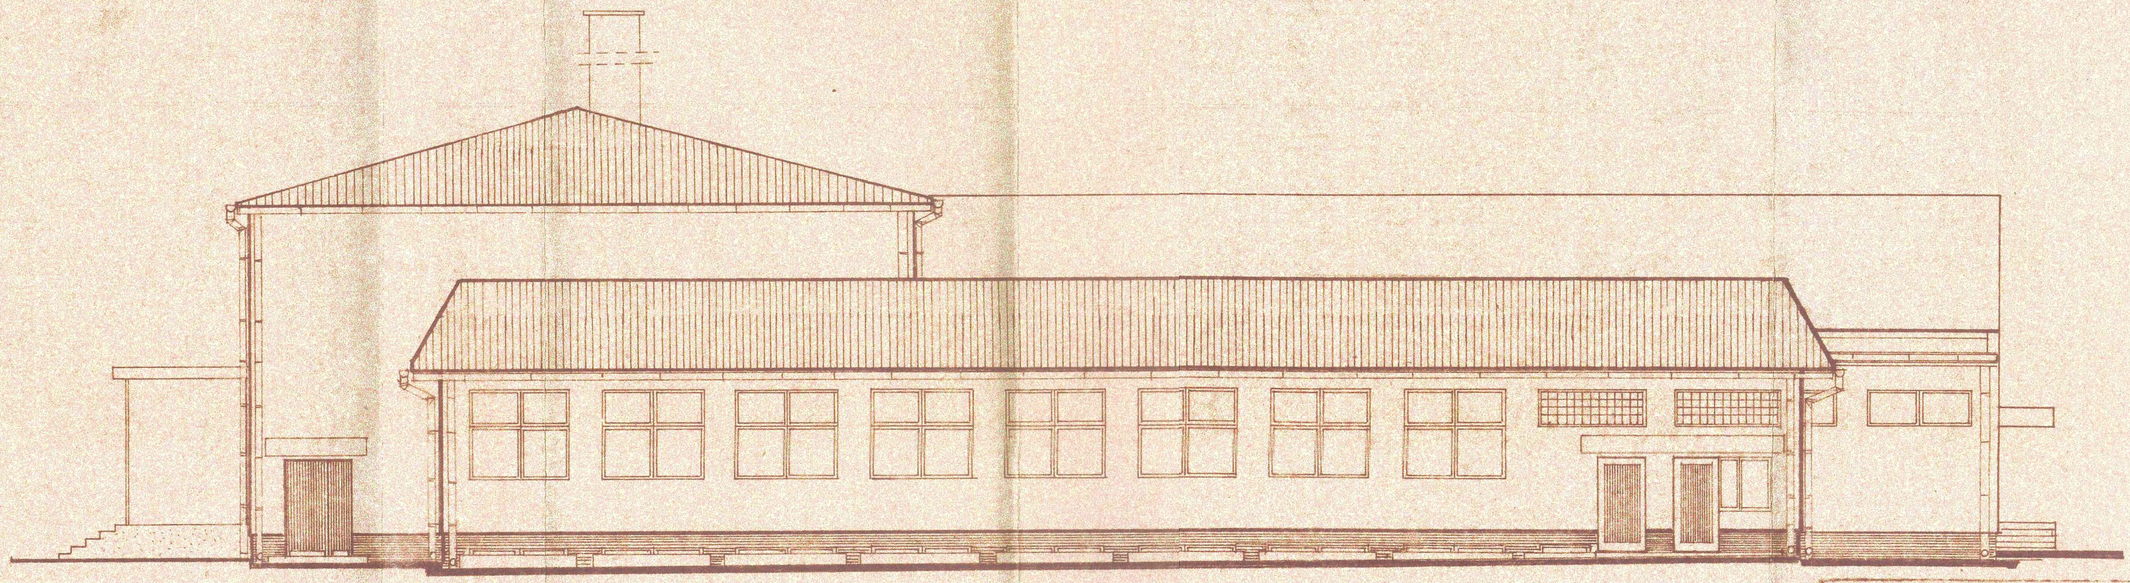

ELEWACJA PÓŁNOCNO-ZACHODNIA 1:100

BIURO PROJEKTÓW BUDOWNICTWA WIEJSKIEGO
OLSZTYN UL. GŁOWACKIEGO 28

TREŚĆ ZTE		OBIEKT SZKOŁA PODST. 9 POM. DO NAUKI ADRES GRABOWO GM. LUBAWA	
A-5 NR RYSUNKU	PROJEKTOWAŁ	ARCH. P. SZAWŁOWSKI	1:100
86-10 DATA	OPRACOWAŁ	TECH. M. SAMORAJ	SKALA
P. 3	SPRAWDZIŁ	ARCH. CZ. SAWKO	
2180	KIEROWNIK PRACOWNI	INŻ. W. KUSAJDA	ARCH. PLANSZA

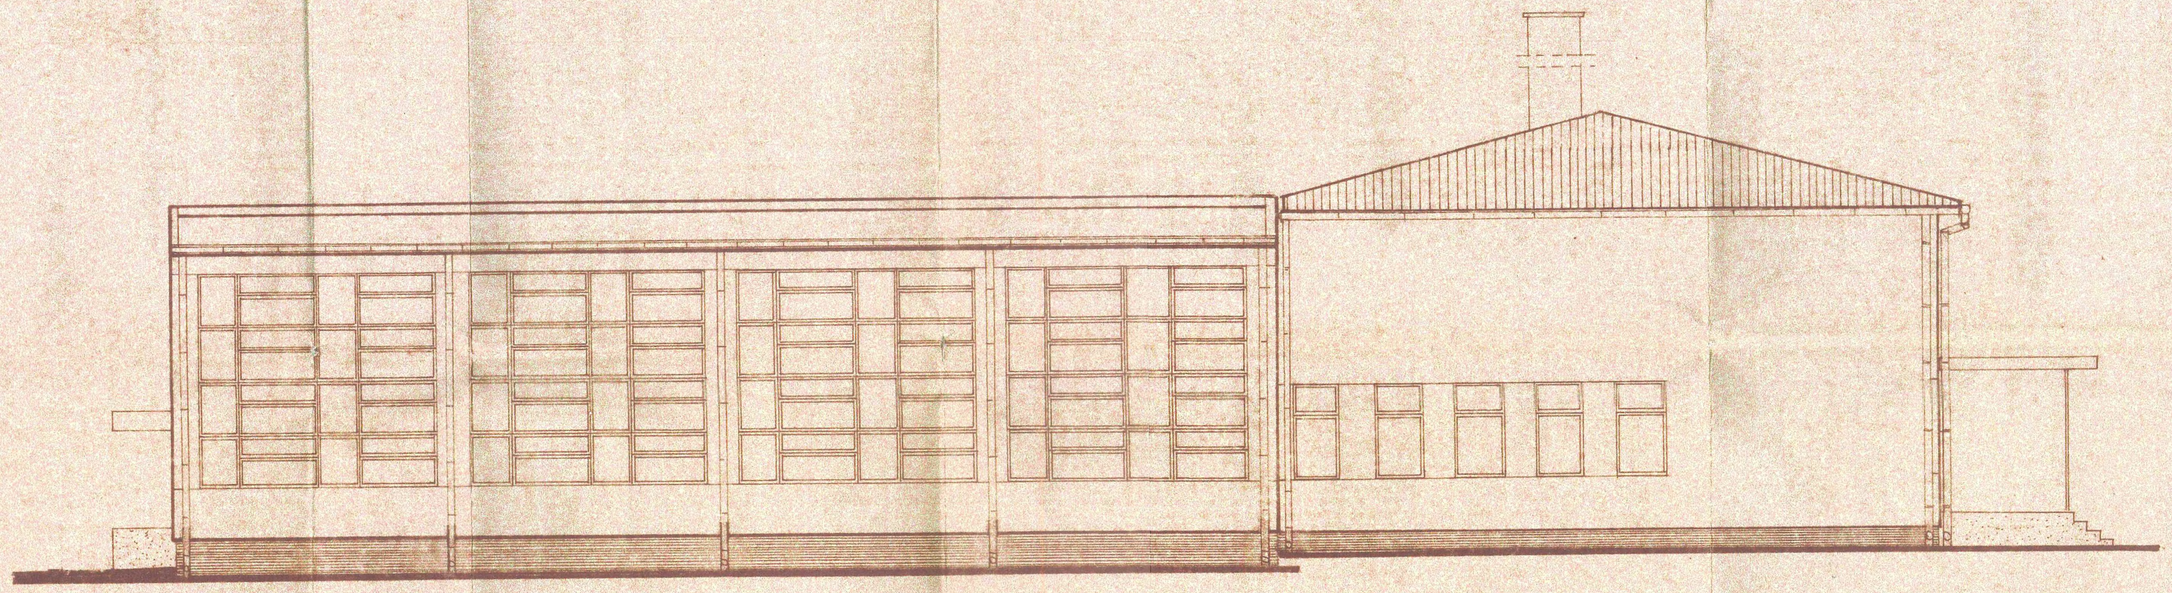

ELEWACJA POŁUDNIOWO-WSCHODNIA 1:100

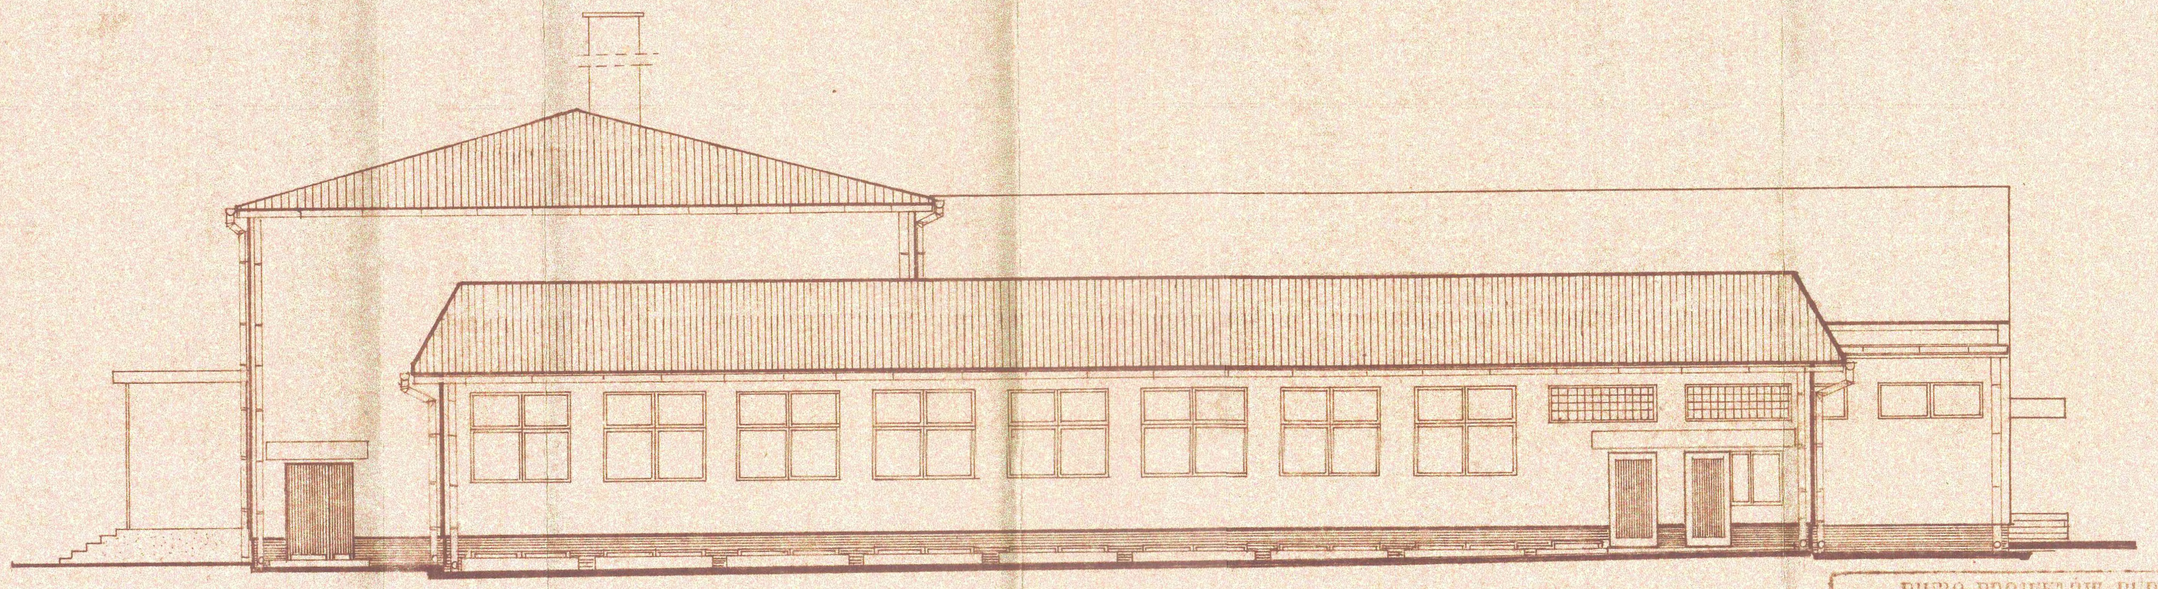

ELEWACJA PÓŁNOCNO-ZACHODNIA 1:100

BIURO PROJEKTÓW BUDOWNICTWA WIEJSKIEGO
OLSZTYN UL. GŁOWACKIEGO 28

TREŚĆ ZTE		OBIEKT SZKOŁA PODST. 9 POM. DO NAUKI ADRES GRABOWO GM. LUBAWA	
A-5 Nr rysunku	PROJEKTOWAŁ	ARCH. P. SZAWŁOWSKI	1:100
86-10 DATA	OPRACOWAŁ	TECH. M. SAMORAJ	SKALA
P. 3	SPRAWDZIŁ	ARCH. CZ. SAWKO	
2180 Nr zlecenia	KIEROWNIK PRACOWNI	INŻ. W. KUSAJDA	ARCH. BRANŻA

PERY

ZESPÓŁ SZKÓŁ
GRABOWO - WAŁDYKI

ZESPÓŁ SZKÓŁ
GRABOWO - WAŁDYKI

GIMNAZJUM
w Grabowie-Waldykach
MŁODZIEŻOWY KLUB
INTERŁAKCH SPOŁECZNEJ
W GRABOWIE - WALDYKACH