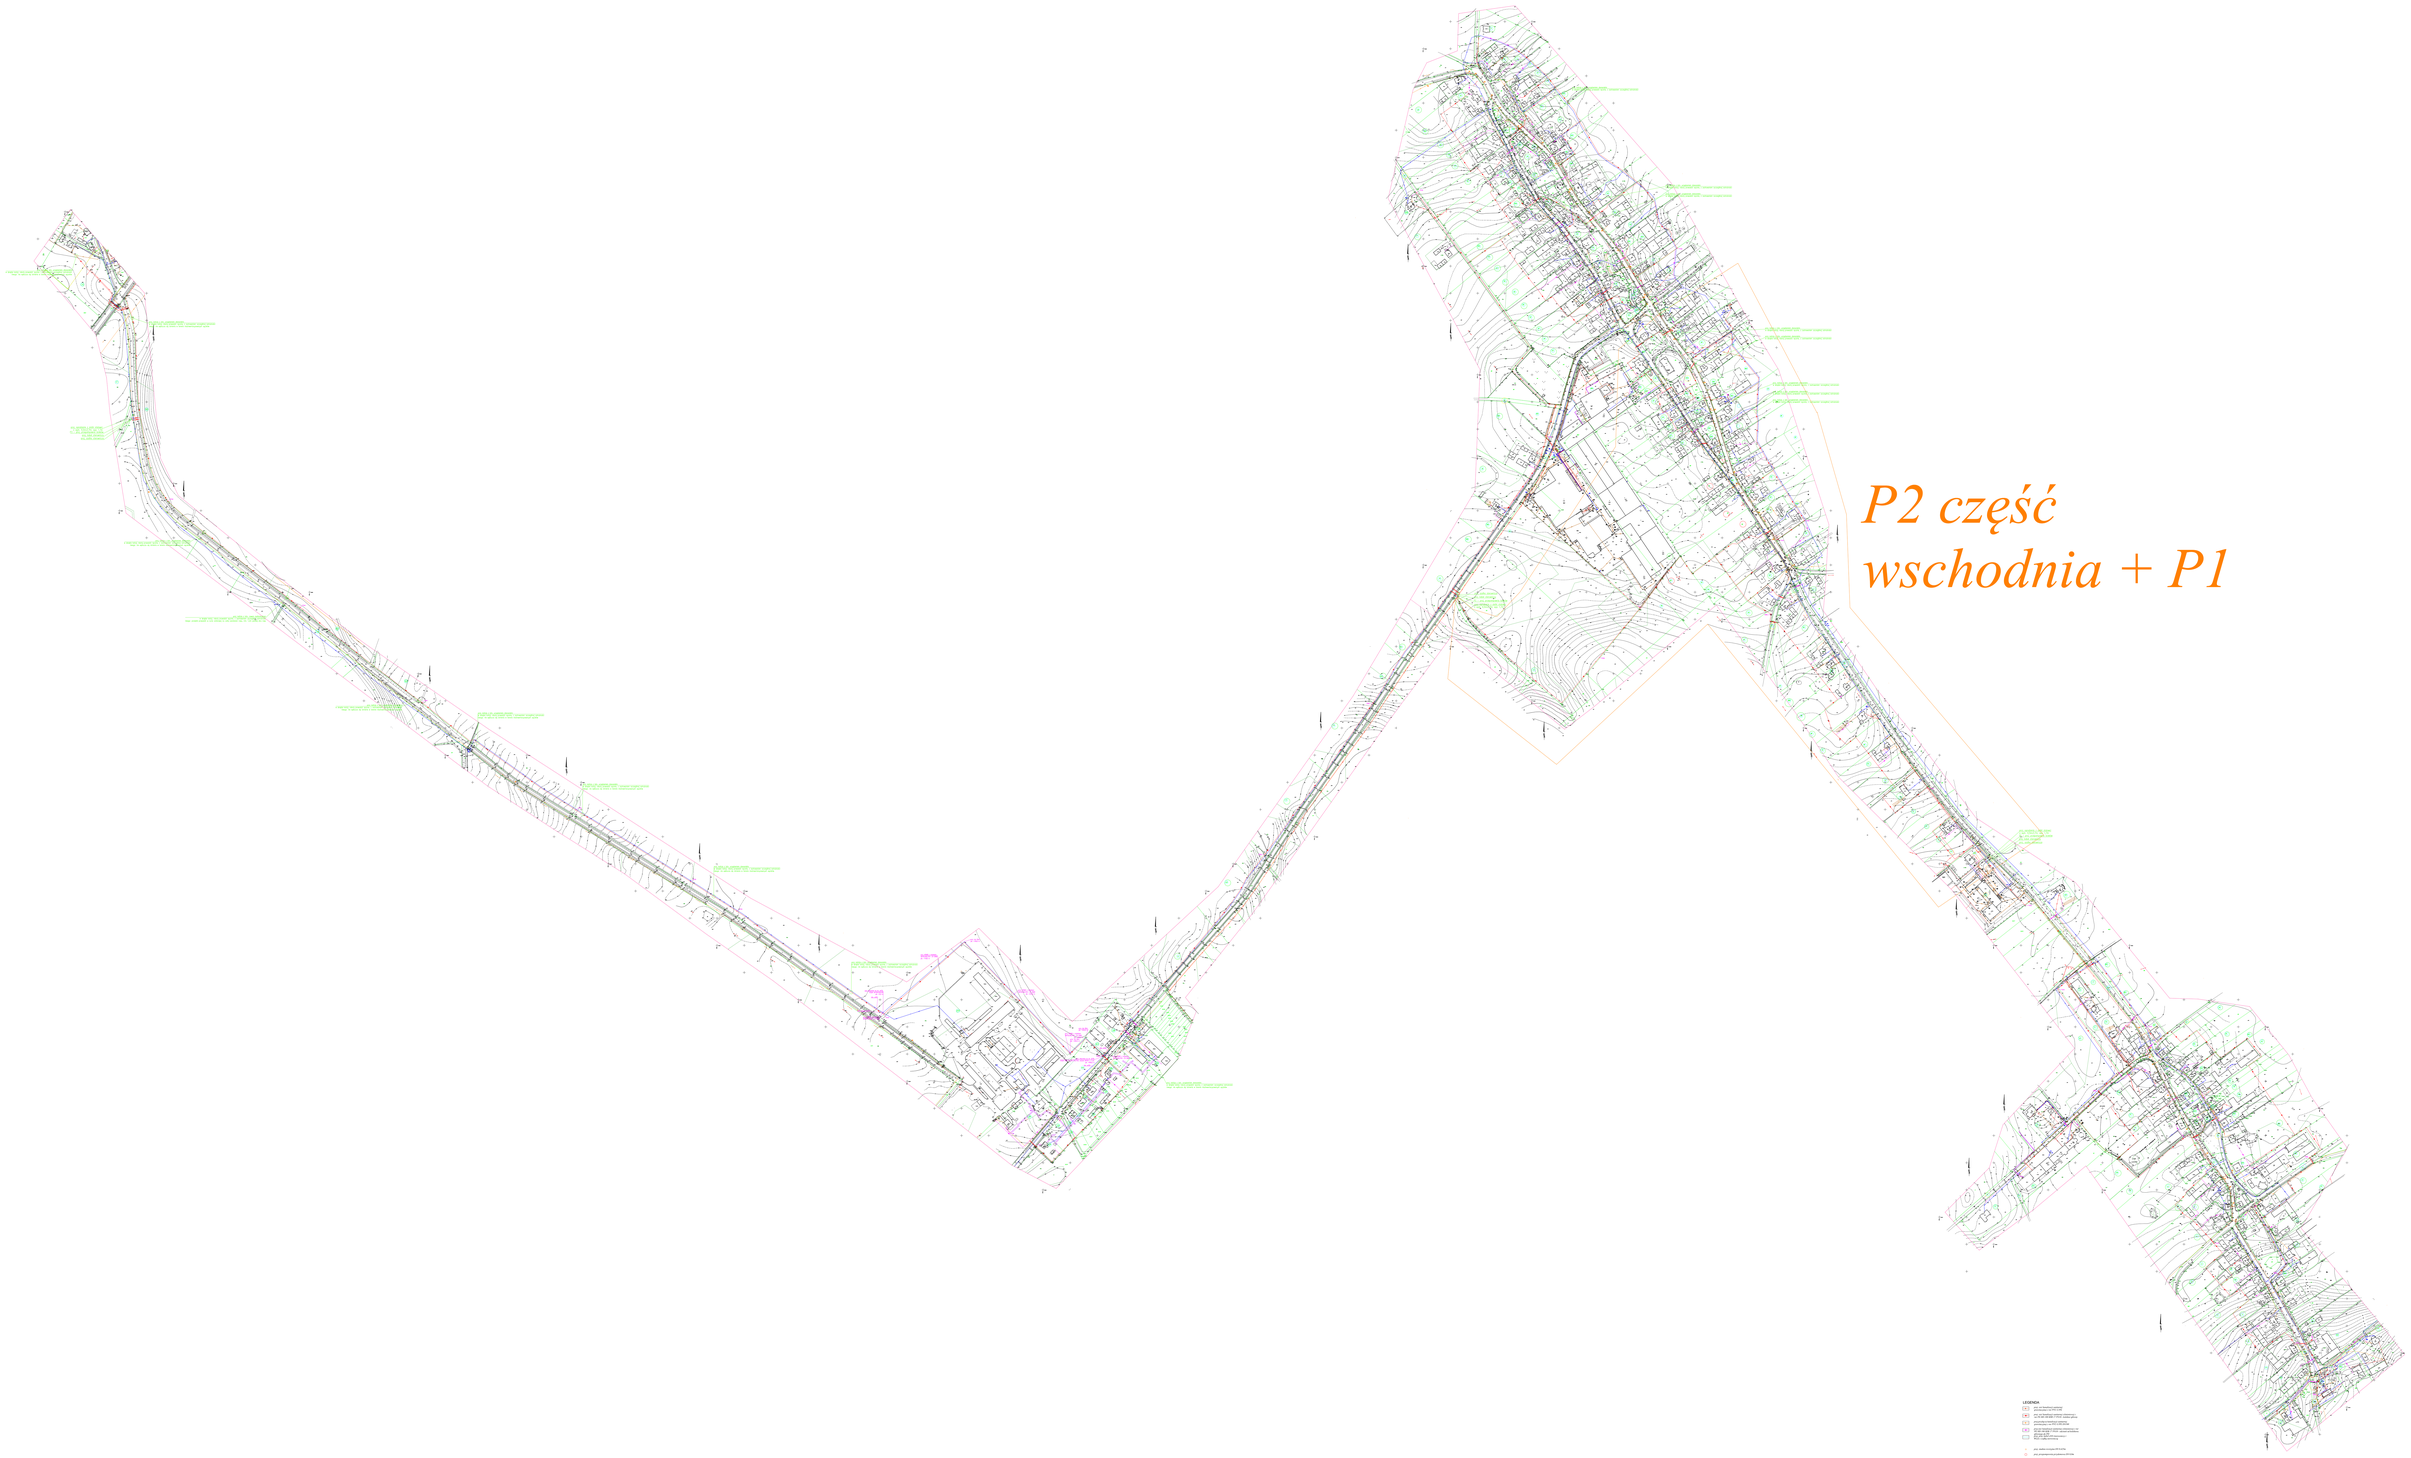
P2 część
wschodnia + P1
LEGENDA