


Załącznik Nr 1
do Zarządzenia Nr 306/2009
Wójta Gminy Lubawa
z dnia 28.10.2009 r.

w skali 1: 1000

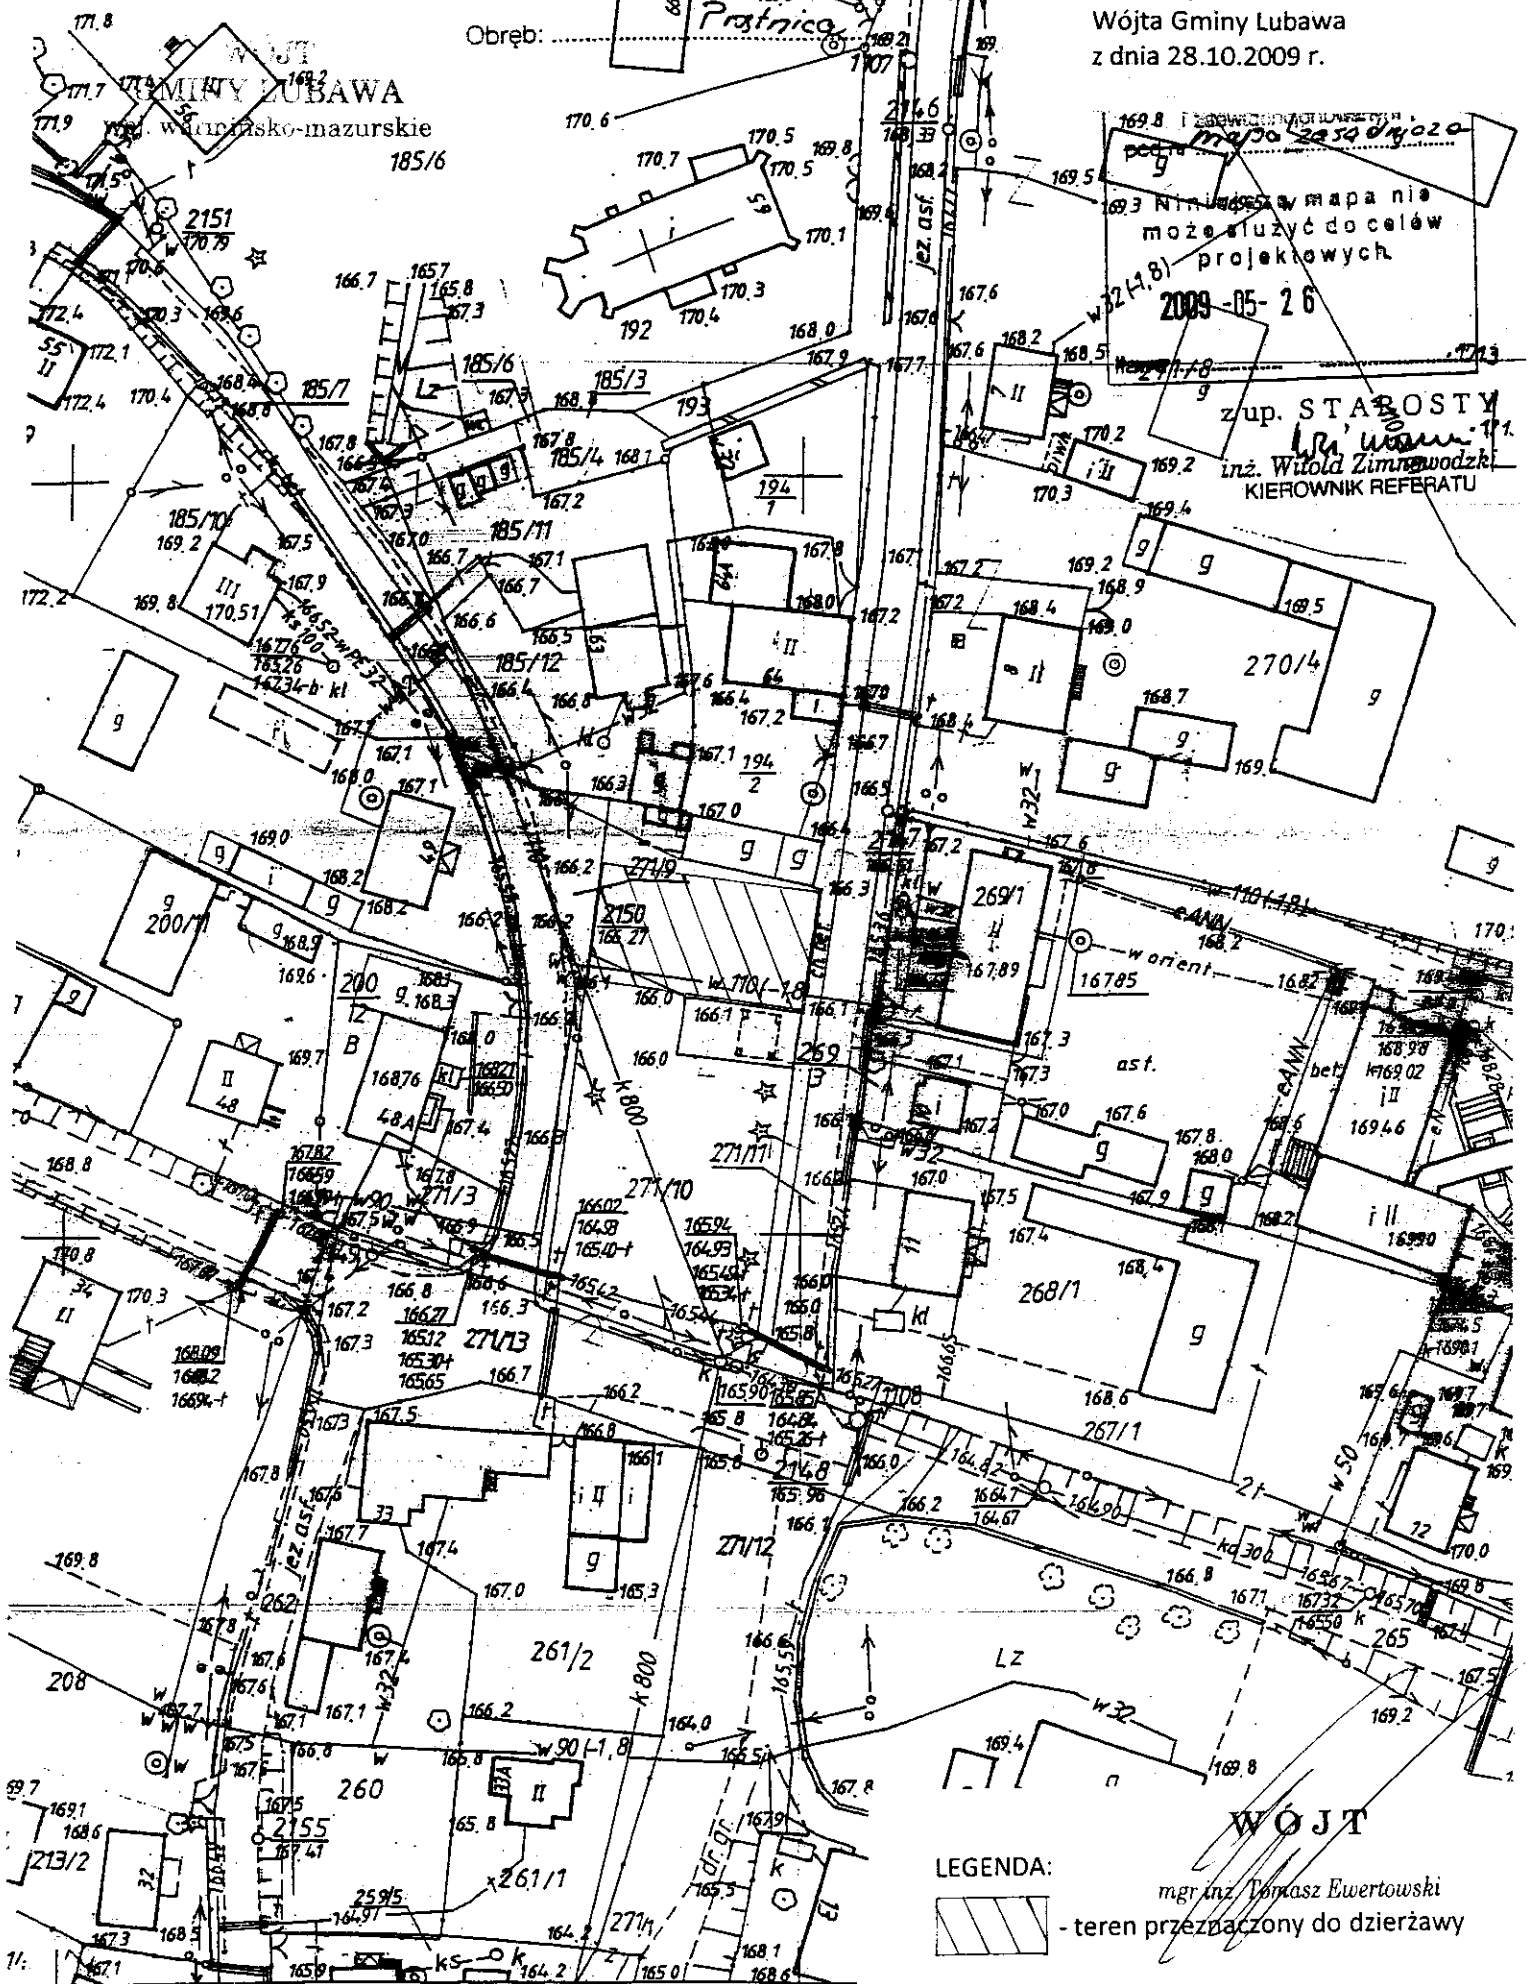

170.30 2430 0/4020
 169.3 Niniejsza mapa nie może służyć do celów projektowych.
 2009-05-26
 z up. STAROSTY
 inż. Witold Zimnowodski
 KIEROWNIK REFERATU

WOJTA
 mgr inż. Tomasz Ewertowski
 - teren przeznaczony do dzierżawy